**18** BASES DE MANRESA
**17** SANT BLAI
**16** KUP
**15** VERGE DE L'ALBA
**14** SANT PAU
**13** SANTA CATERINA
**12** PRUDENCI COMELLAS
**11** PONS I ENRICH
**10** PASSEIG PERE III
**09** LLUIS MILLET
**08** GUIA
**07** FRANCESC MORAGAS
**06** DOMÈNEC I MUNTANER
**05** DIVINA PASTORA
**04** COMTALS
**03** BRUC
**02** BELLAVISTA
**01** BASES DE MANRESA

300
150
0

1/15000

MARÇ DEL 2017

FULL 1 DE 1

**01**

**INFORMACIÓ**
**SITUACIÓ**

Ajuntament de Manresa
SERVEI DE TERRITORI, PLANIFICACIÓ DE LA VIA PÚBLICA

REF CAD: ACTUACIONS2017.DWG | OBU 1701 | ACTUACIONS DE MILLORA DE L'ESPAI PÚBLIC 2017
ACTUACIONS EN CALÇADES

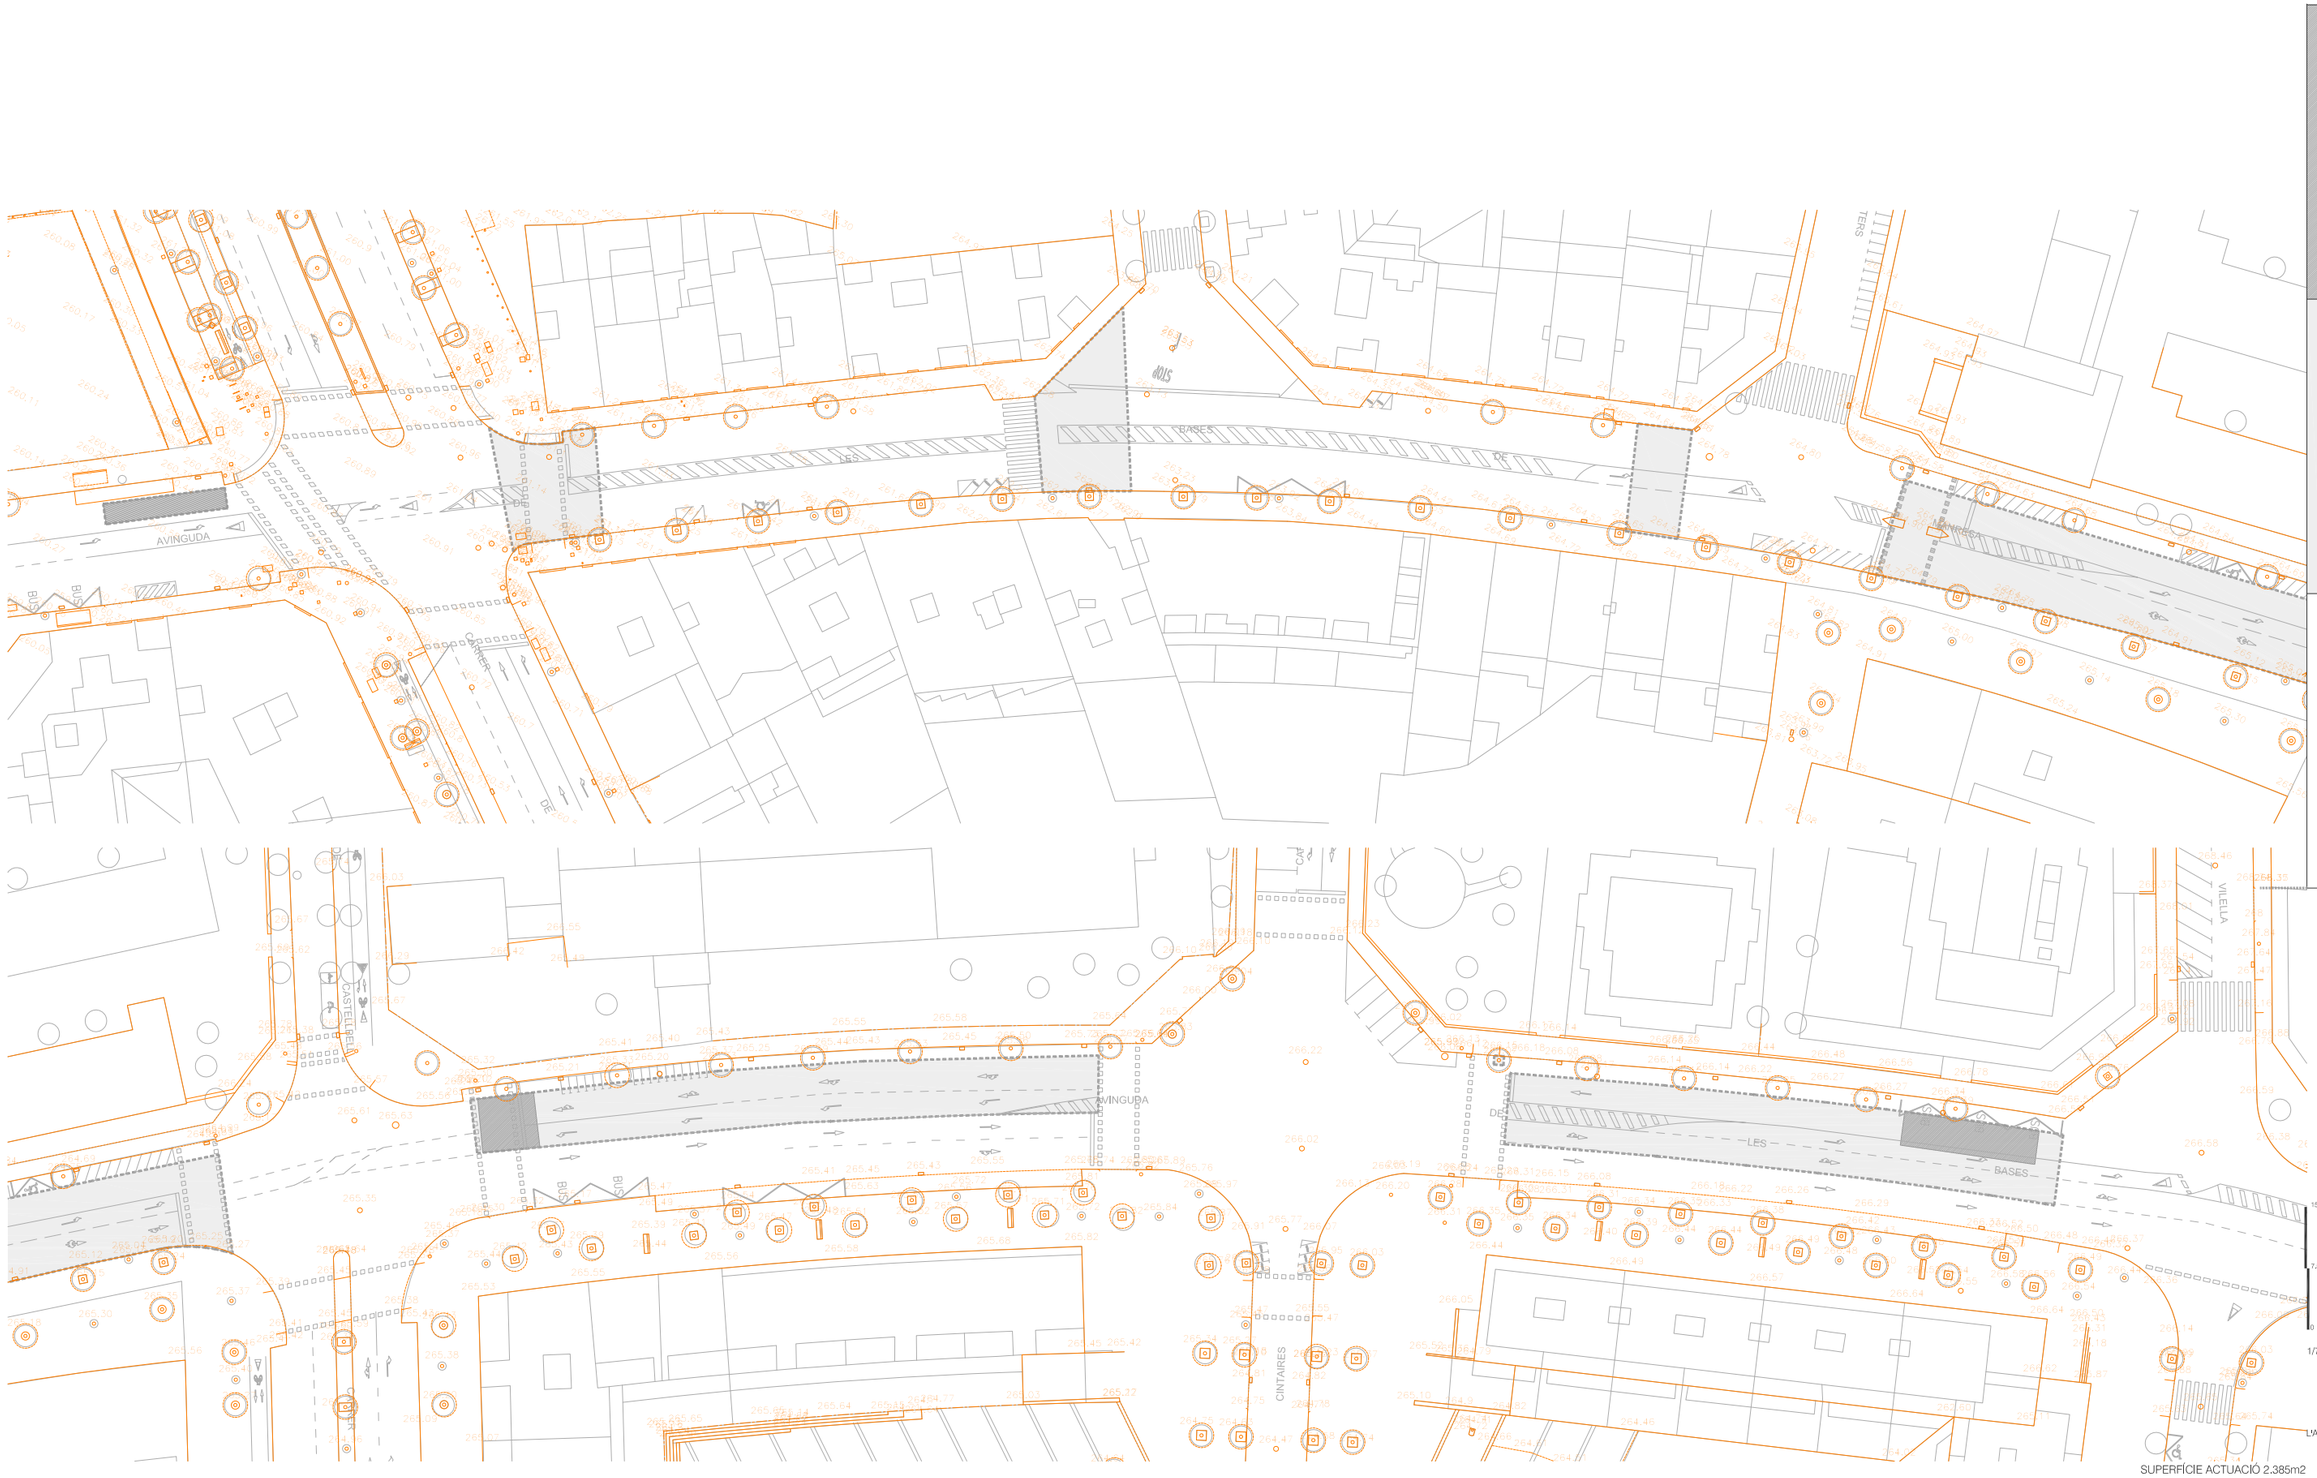


L'ARQUITECTA MUNICIPAL

SUPERFÍCIE ACTUACIÓ 2.385m2

ÀNGELS MAS PINTÓ

MARÇ DEL 2017

FULL 1 DE 1

**02.01**

**PROPOSTA**
**BASES DE MANRESA**

ACTUACIONS DE MILLORA DE L'ESPAI PÚBLIC 2017
ACTUACIONS EN CALÇADES

OBU 1701

REF CAD: OBU 1701_02ACTUACIONSCALÇADES.DWG

Ajuntament de Manresa
SERVEI DE TERRITORI, PLANIFICACIÓ DE LA VIA PÚBLICA

15
7,5
0

1/750

L'ARQUITECTA MUNICIPAL

ÀNGELS MAS PINTÓ

MARÇ DEL 2015

FULL 1 DE 1

**02.02**

**PROPOSTA BELLAVISTA**

Ajuntament de Manresa
SERVEI DE TERRITORI, PLANIFICACIÓ DE LA VIA PÚBLICA

REF CAD: OBU 1701_02ACTUACIONSCALÇADES.DWG

OBU 1701

ACTUACIONS DE MILLORA DE L'ESPAI PÚBLIC 2017
ACTUACIONS EN CALÇADES

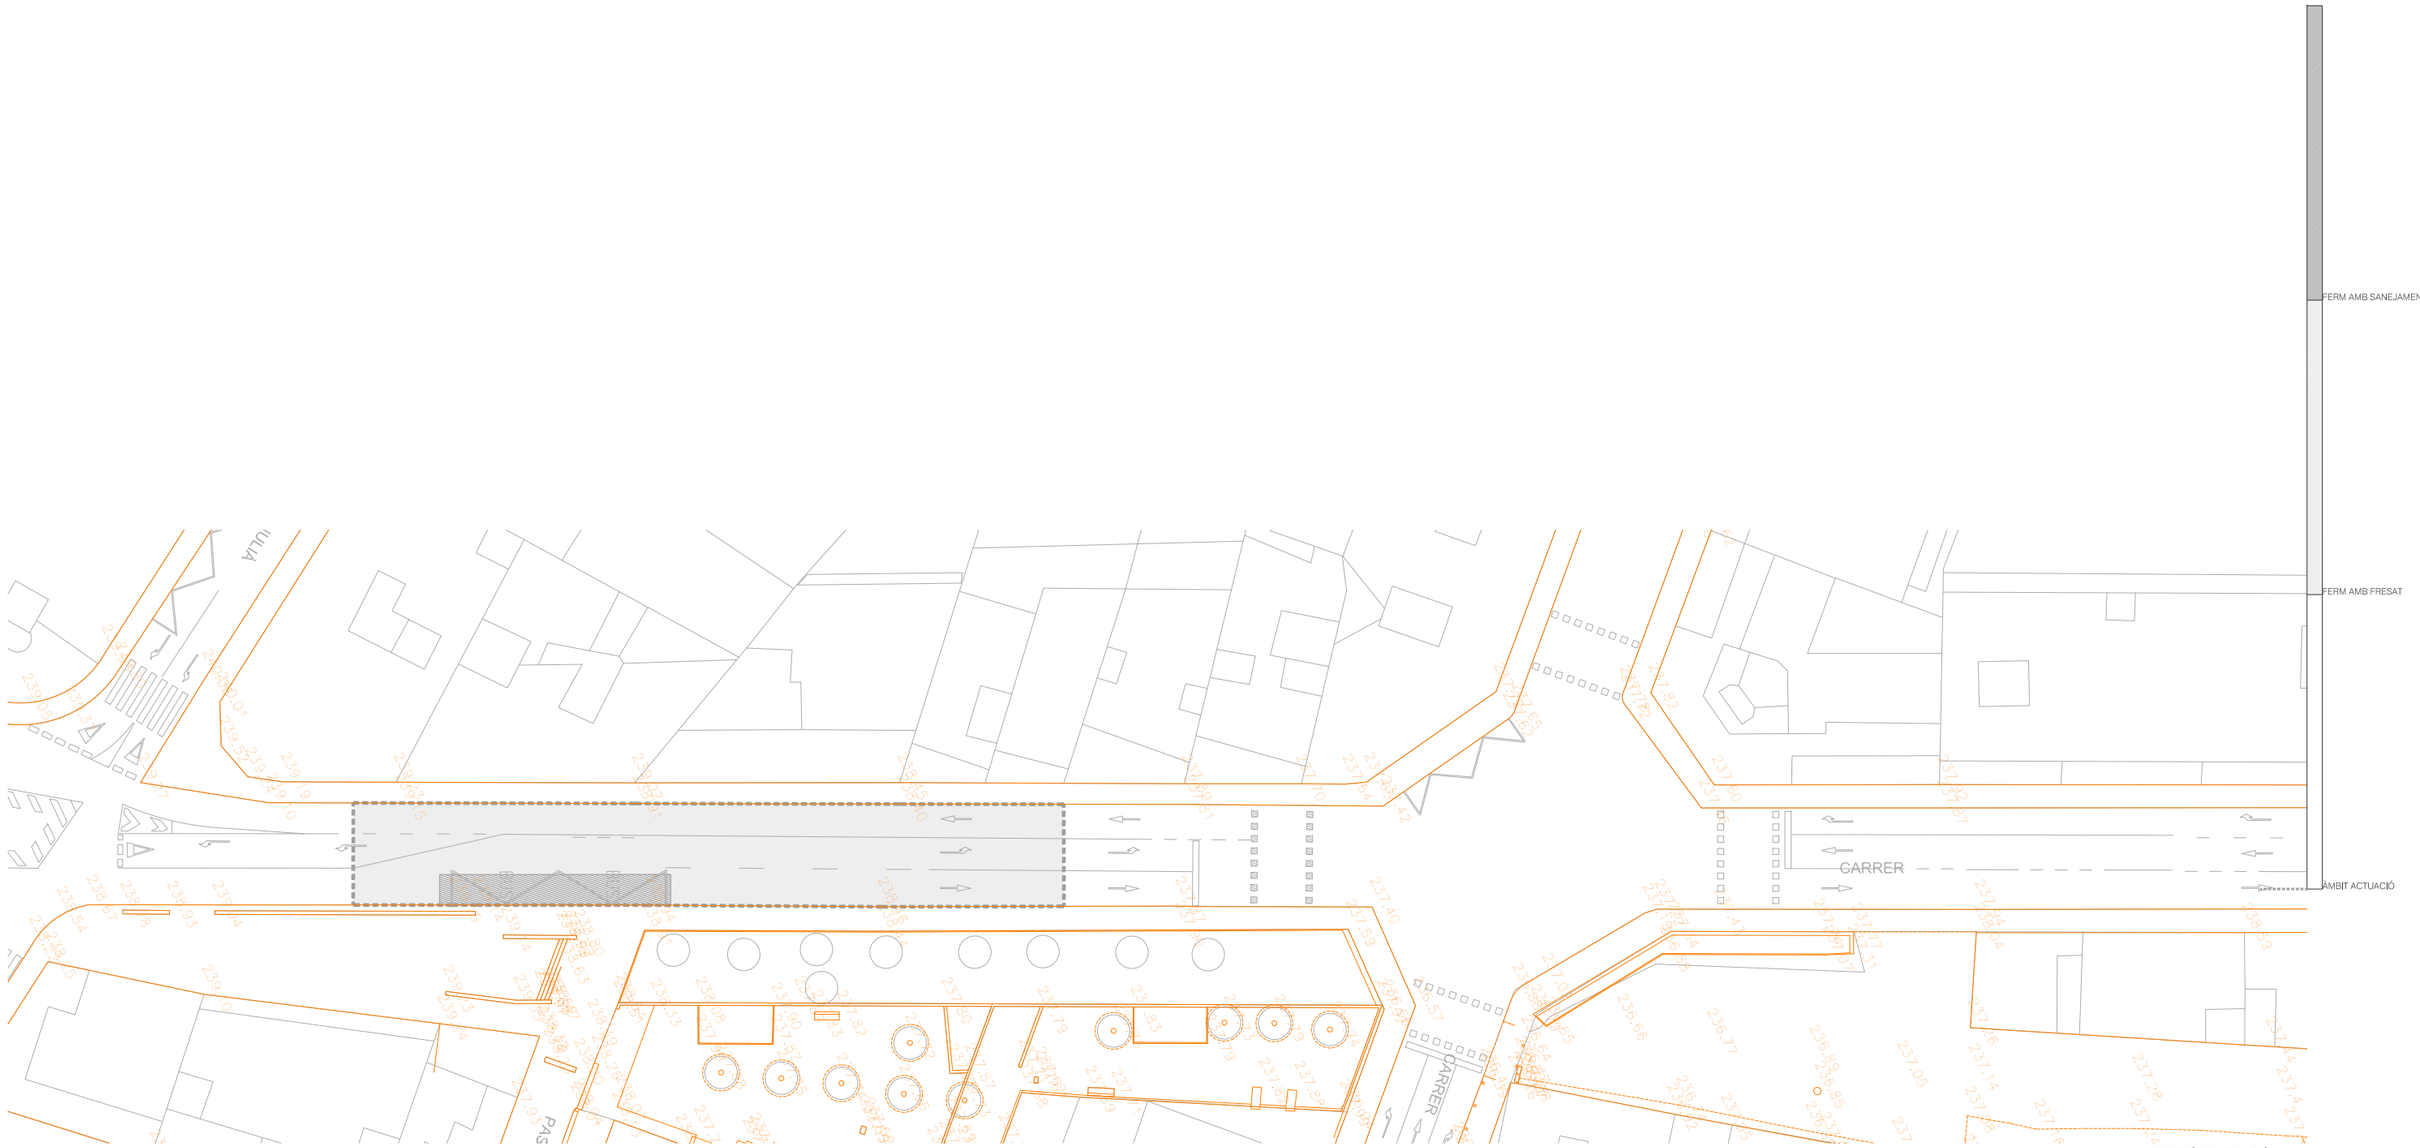


1/500

L'ARQUITECTA MUNICIPAL

ÀNGELS MAS PINTÓ

MARÇ DEL 2017

FULL 1 DE 1

**02.03**

**PROPOSTA BRUC**

Ajuntament de Manresa
SERVEI DE TERRITORI, PLANIFICACIÓ DE LA VIA PÚBLICA

REF CAD: OBU 1701 _02ACTUACIONSCALÇADES.DWG

OBU 1701

ACTUACIONS DE MILLORA DE L'ESPAI PÚBLIC 2017
ACTUACIONS EN CALÇADES

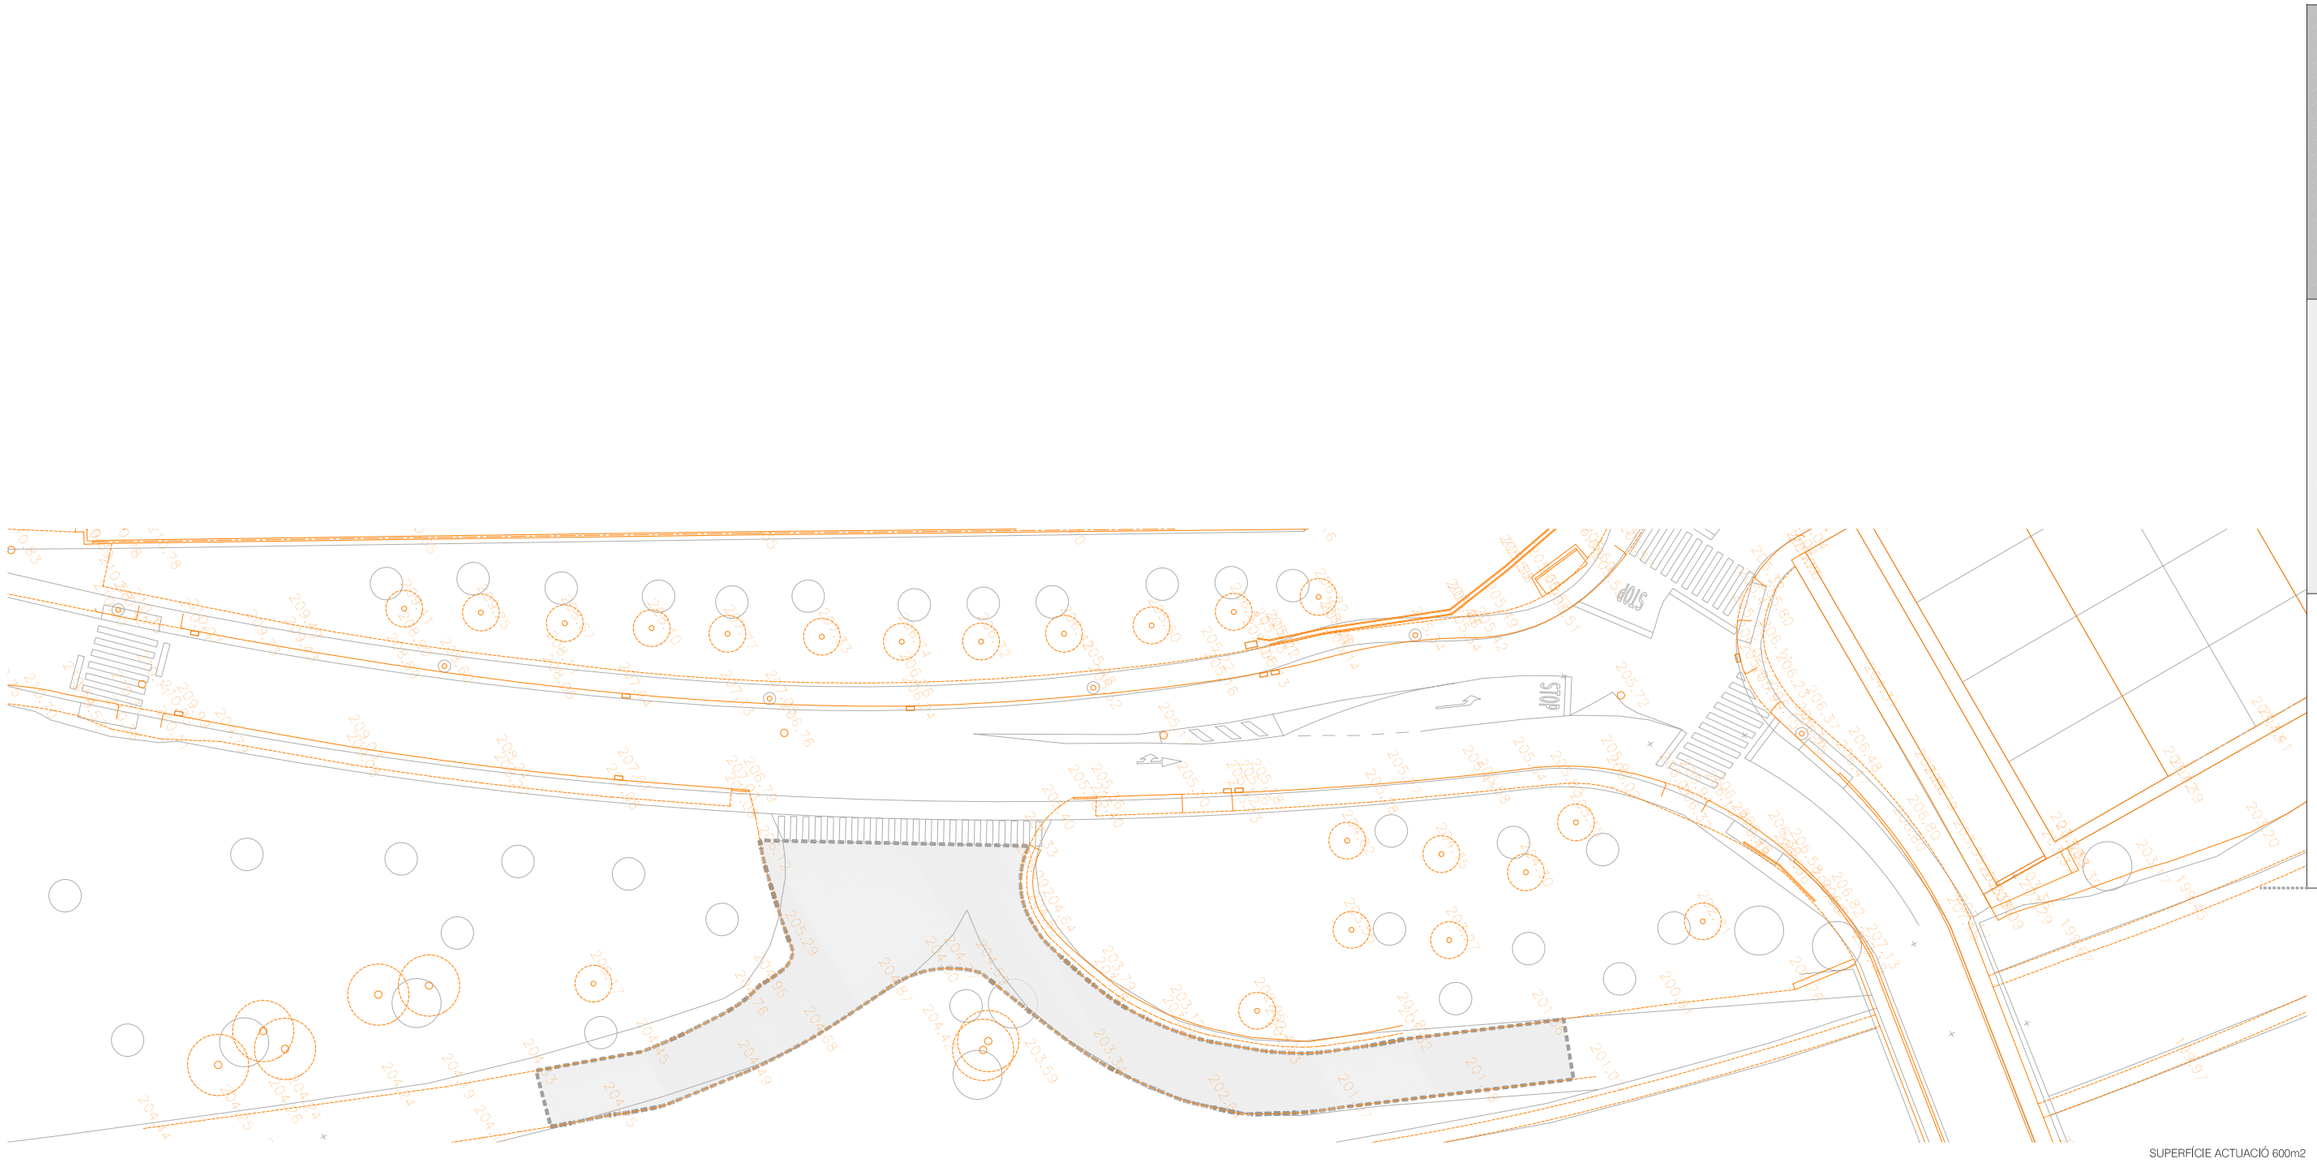


L'ARQUITECTA MUNICIPAL

ÀNGELS MAS PINTÓ

MARÇ DEL 2017

FULL 1 DE 1

**02.04**

**PROPOSTA COMTALS**

Ajuntament de Manresa
SERVEI DE TERRITORI, PLANIFICACIÓ DE LA VIA PÚBLICA

REF CAD: OBU 1701_02ACTUACIONSCALÇADES.DWG

OBU 1701

ACTUACIONS DE MILLORA DE L'ESPAI PÚBLIC 2017
ACTUACIONS EN CALÇADES

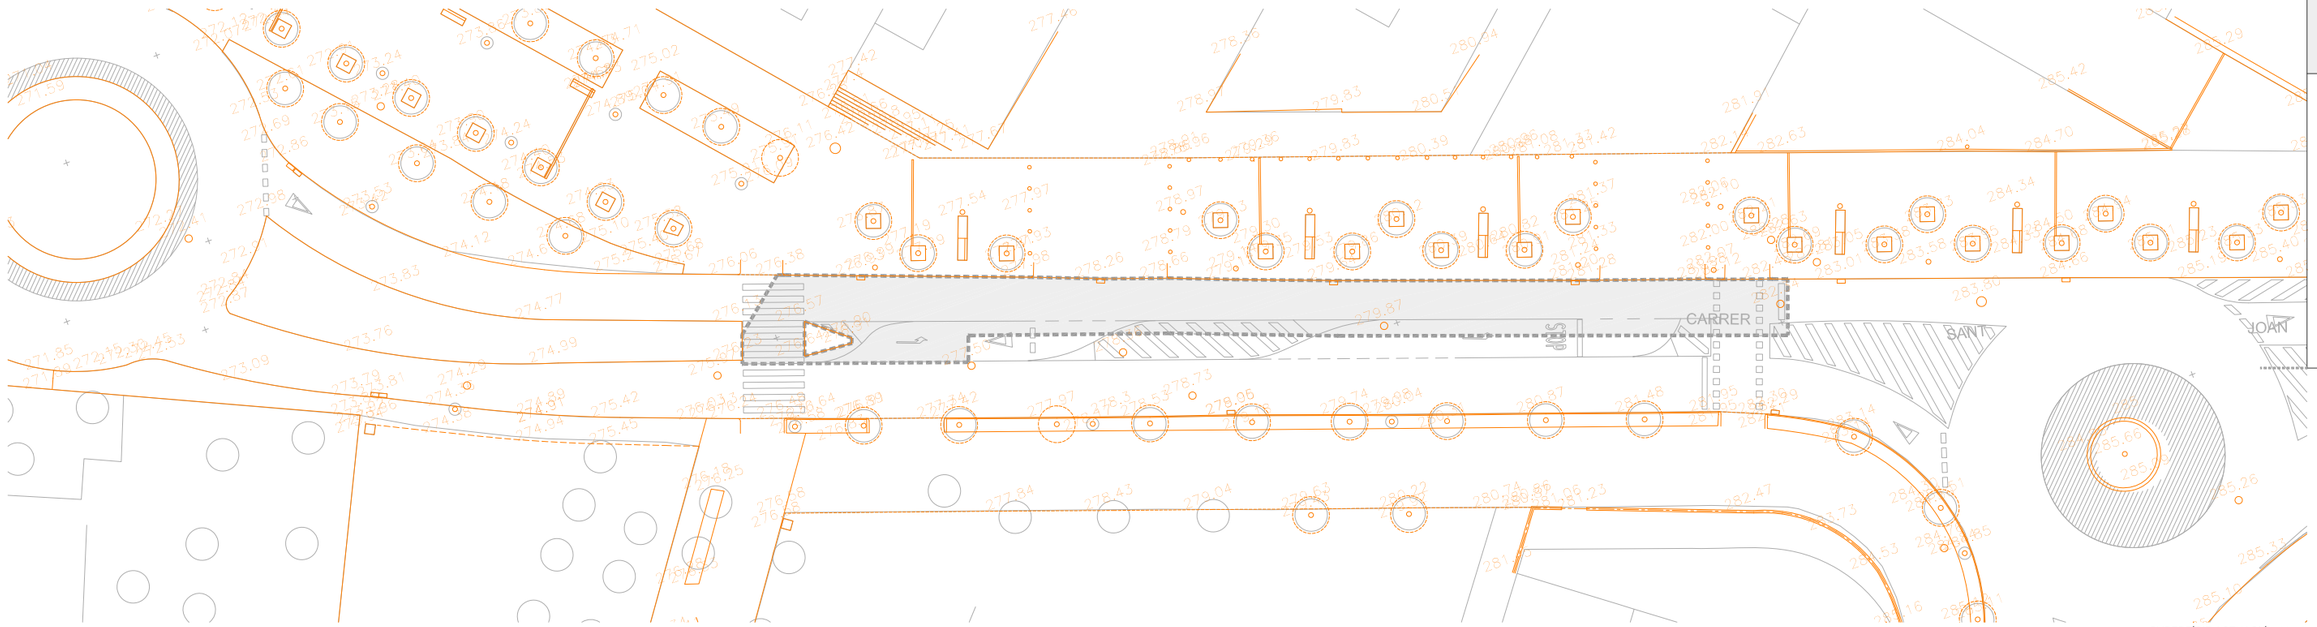


10
5
0

1/500

L'ARQUITECTA MUNICIPAL

ÀNGELS MAS PINTÓ

MARÇ DEL 2017

FULL 1 DE 1

**02.05**

**PROPOSTA**
**DIVINA PASTORA**

ACTUACIONS DE MILLORA DE L'ESPAI PÚBLIC 2017
ACTUACIONS EN CALÇADES

OBU 1701

REF CAD: OBU 1701 _02ACTUACIONSCALÇADES.DWG

Ajuntament de Manresa
SERVEI DE TERRITORI, PLANIFICACIÓ DE LA VIA PÚBLICA

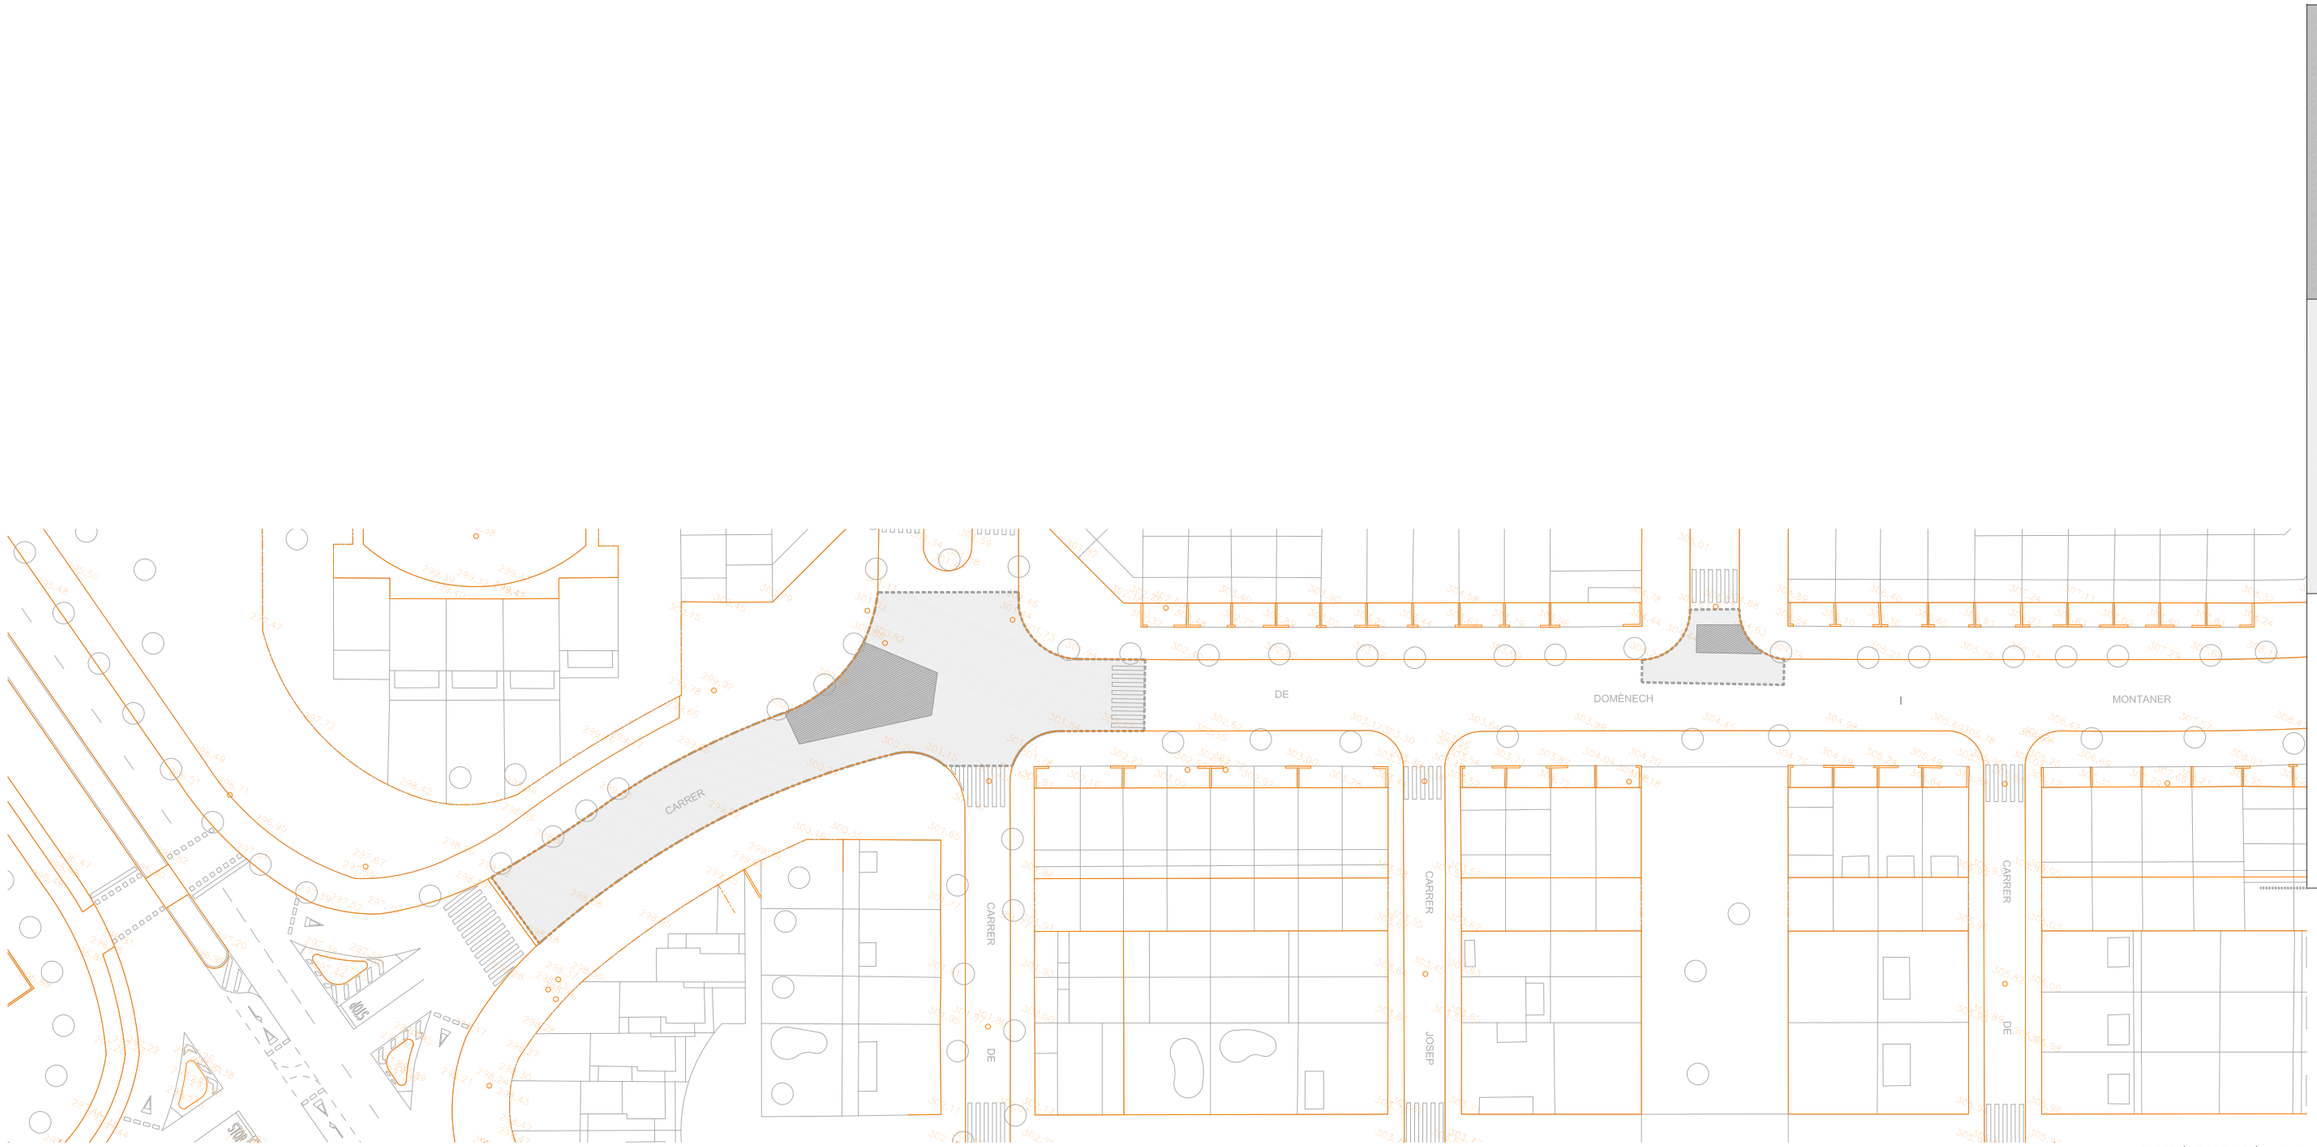


SUPERFÍCIE ACTUACIÓ 1.100m2

15
7.5
0

1/750

L'ARQUITECTA MUNICIPAL

ÀNGELS MAS PINTÓ

MARÇ DEL 2017

FULL 1 DE 1

**02.06**

**PROPOSTA**
**DOMÈNEC I MONTANER**

Ajuntament de Manresa
SERVEI DE TERRITORI, PLANIFICACIÓ DE LA VIA PÚBLICA

REF CAD: OBU 1701 _02ACTUACIONSCALÇADES.DWG | OBU 1701 | ACTUACIONS DE MILLORA DE L'ESPAI PÚBLIC 2017
ACTUACIONS EN CALÇADES

SUPERFÍCIE ACTUACIÓ 544m2

10
5
0

1/500

L'ARQUITECTA MUNICIPAL

ÀNGELS MAS PINTÓ

MARÇ DEL 2017

FULL 1 DE 1

**02.07**

**PROPOSTA**
**FRANCESC MORAGAS**

ACTUACIONS DE MILLORA DE L'ESPAI PÚBLIC 2017
ACTUACIONS EN CALÇADES

OBU 1701

REF CAD: OBU 1701 _02ACTUACIONSCALÇADES.DWG

Ajuntament de Manresa
SERVEI DE TERRITORI, PLANIFICACIÓ DE LA VIA PÚBLICA

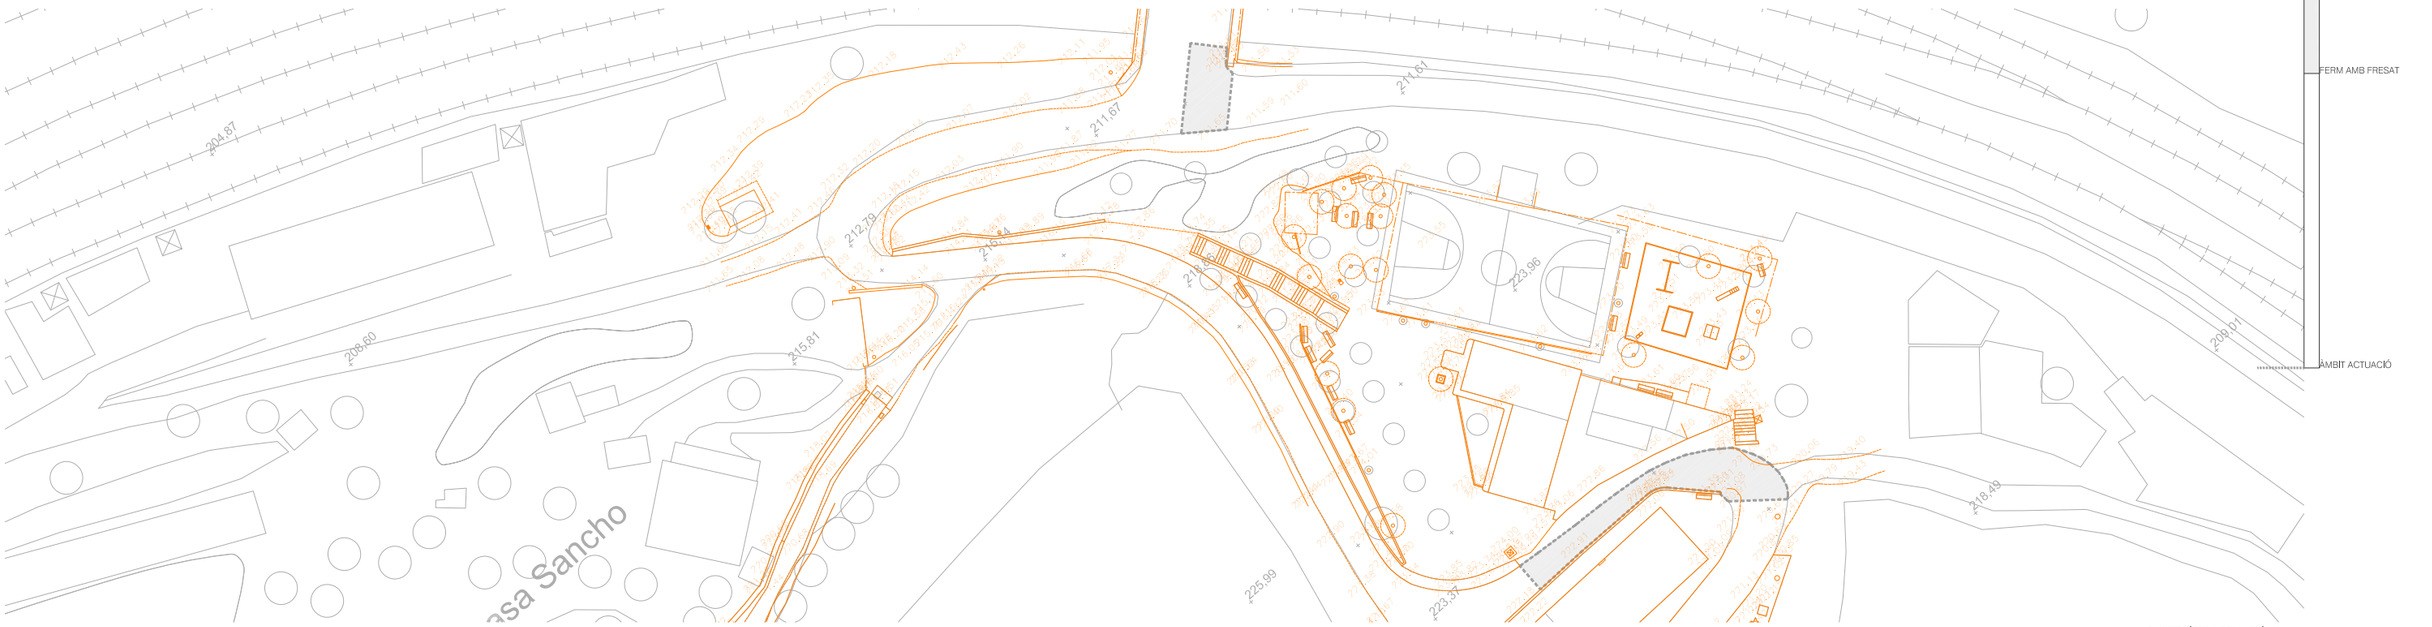


SUPERFÍCIE ACTUACIÓ 188m2

15
7,5
0

1/750

L'ARQUITECTA MUNICIPAL

ÀNGELS MAS PINTÓ

MARÇ DEL 2017

FULL 1 DE 1

**02.08**

**PROPOSTA GUIA**

Ajuntament de Manresa
SERVEI DE TERRITORI, PLANIFICACIÓ DE LA VIA PÚBLICA

REF CAD: OBU 1701 _02ACTUACIONSCALÇADES.DWG

OBU 1701

ACTUACIONS DE MILLORA DE L'ESPAI PÚBLIC 2017
ACTUACIONS EN ESPAIS DE VIANANTS

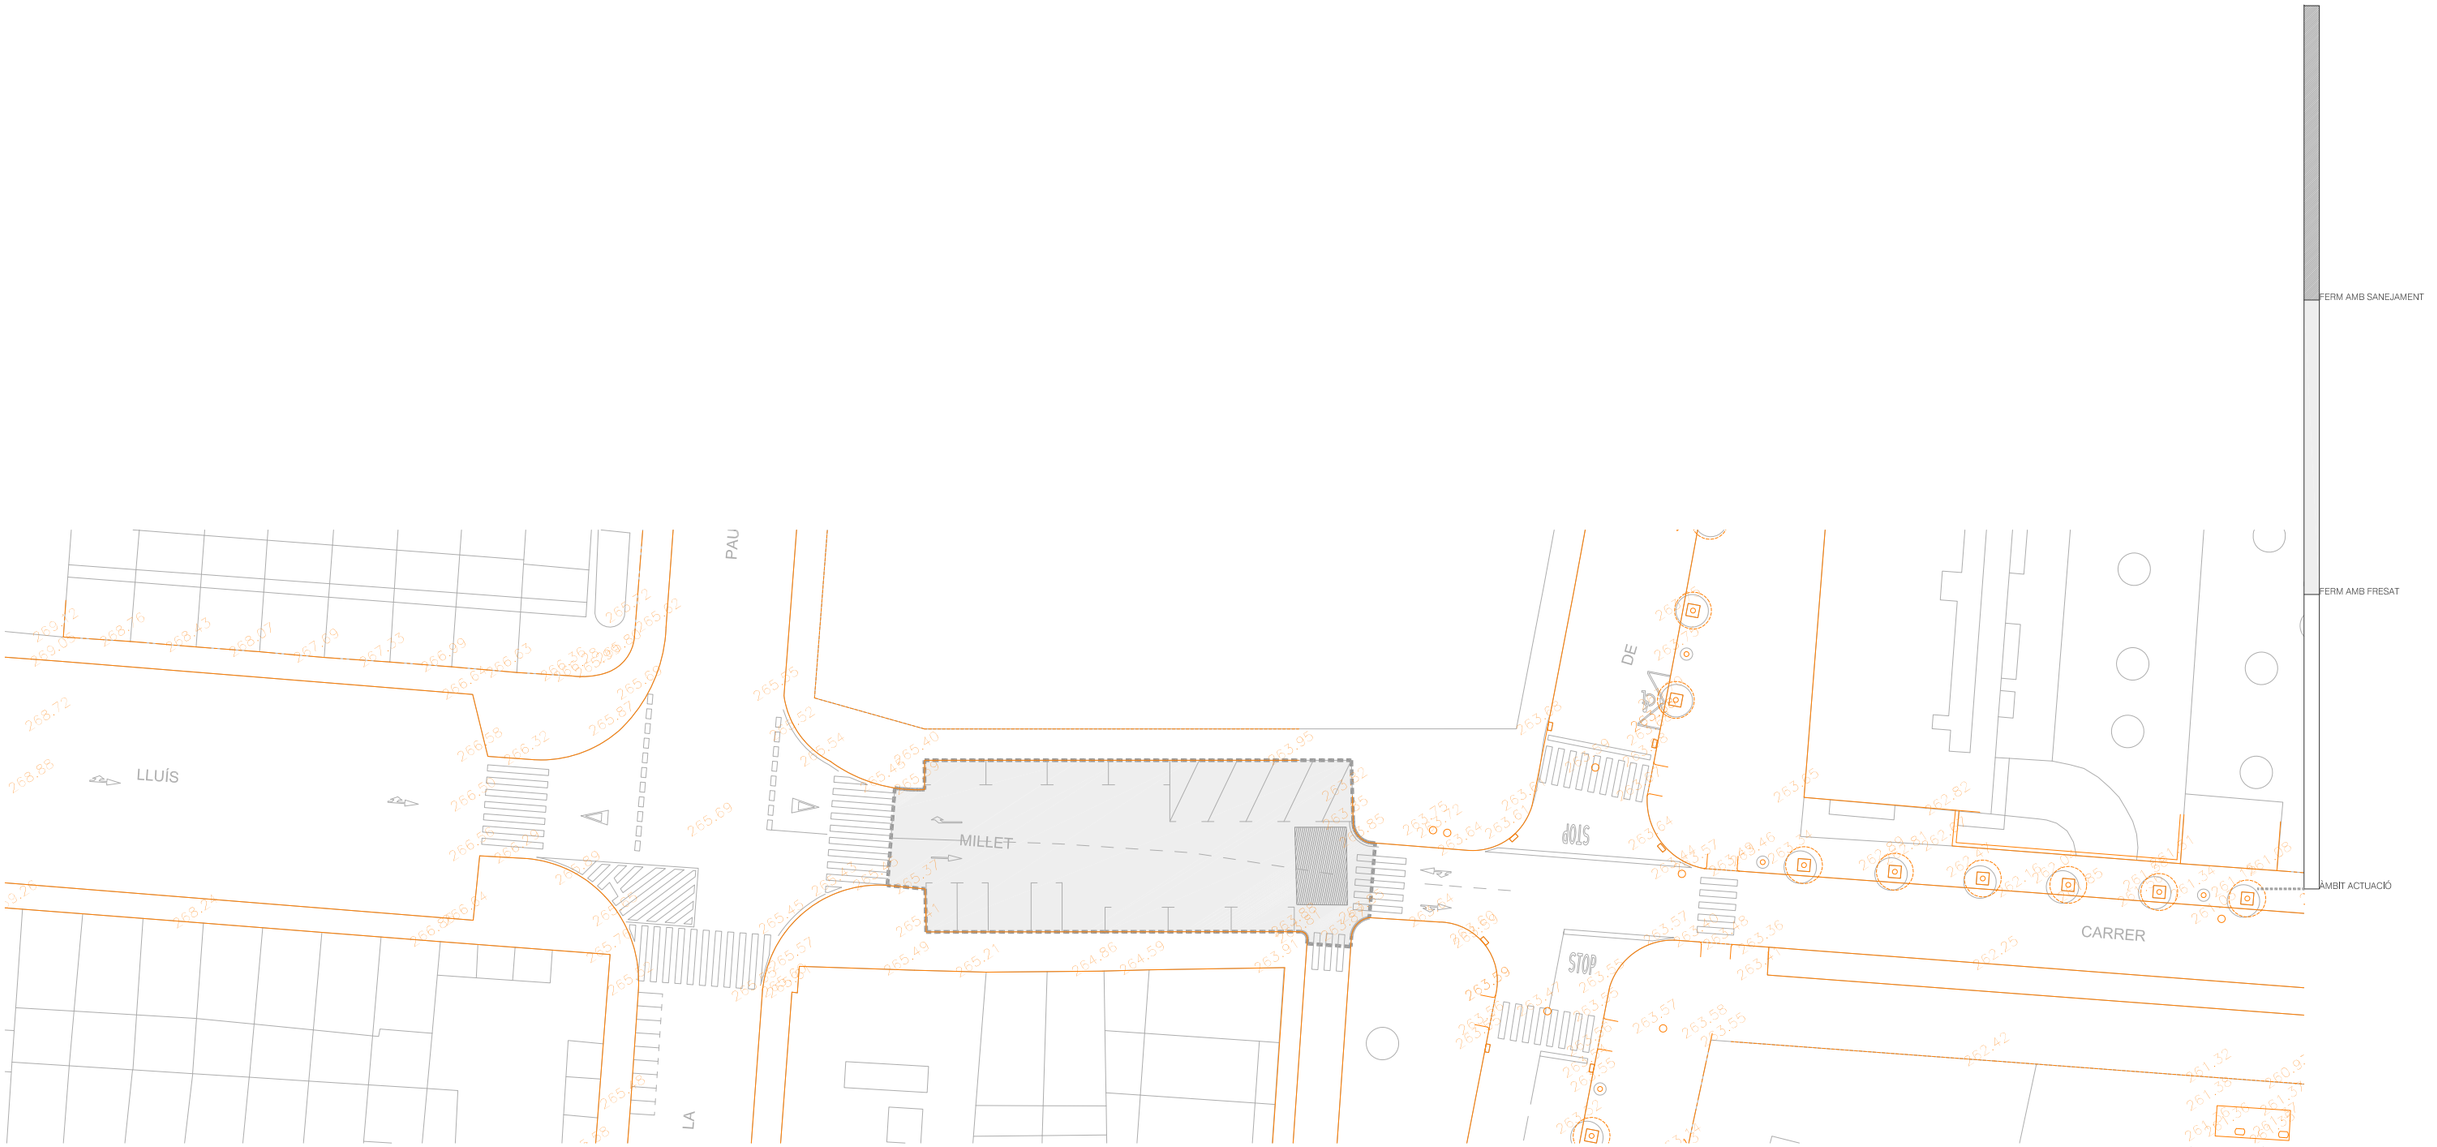


SUPERFÍCIE ACTUACIÓ 532m2

10
0
0

1/500

L'ARQUITECTA MUNICIPAL

ÀNGELS MAS PINTÓ

MARÇ DEL 2017

FULL 1 DE 1

**02.09**

**PROPOSTA**
**LLUIS MILLET**

ACTUACIONS DE MILLORA DE L'ESPAI PÚBLIC 2017
ACTUACIONS EN CALÇADES

OBU 1701

REF CAD: OBU 1701_02ACTUACIONSCALÇADES.DWG

Ajuntament de Manresa
SERVEI DE TERRITORI, PLANIFICACIÓ DE LA VIA PÚBLICA

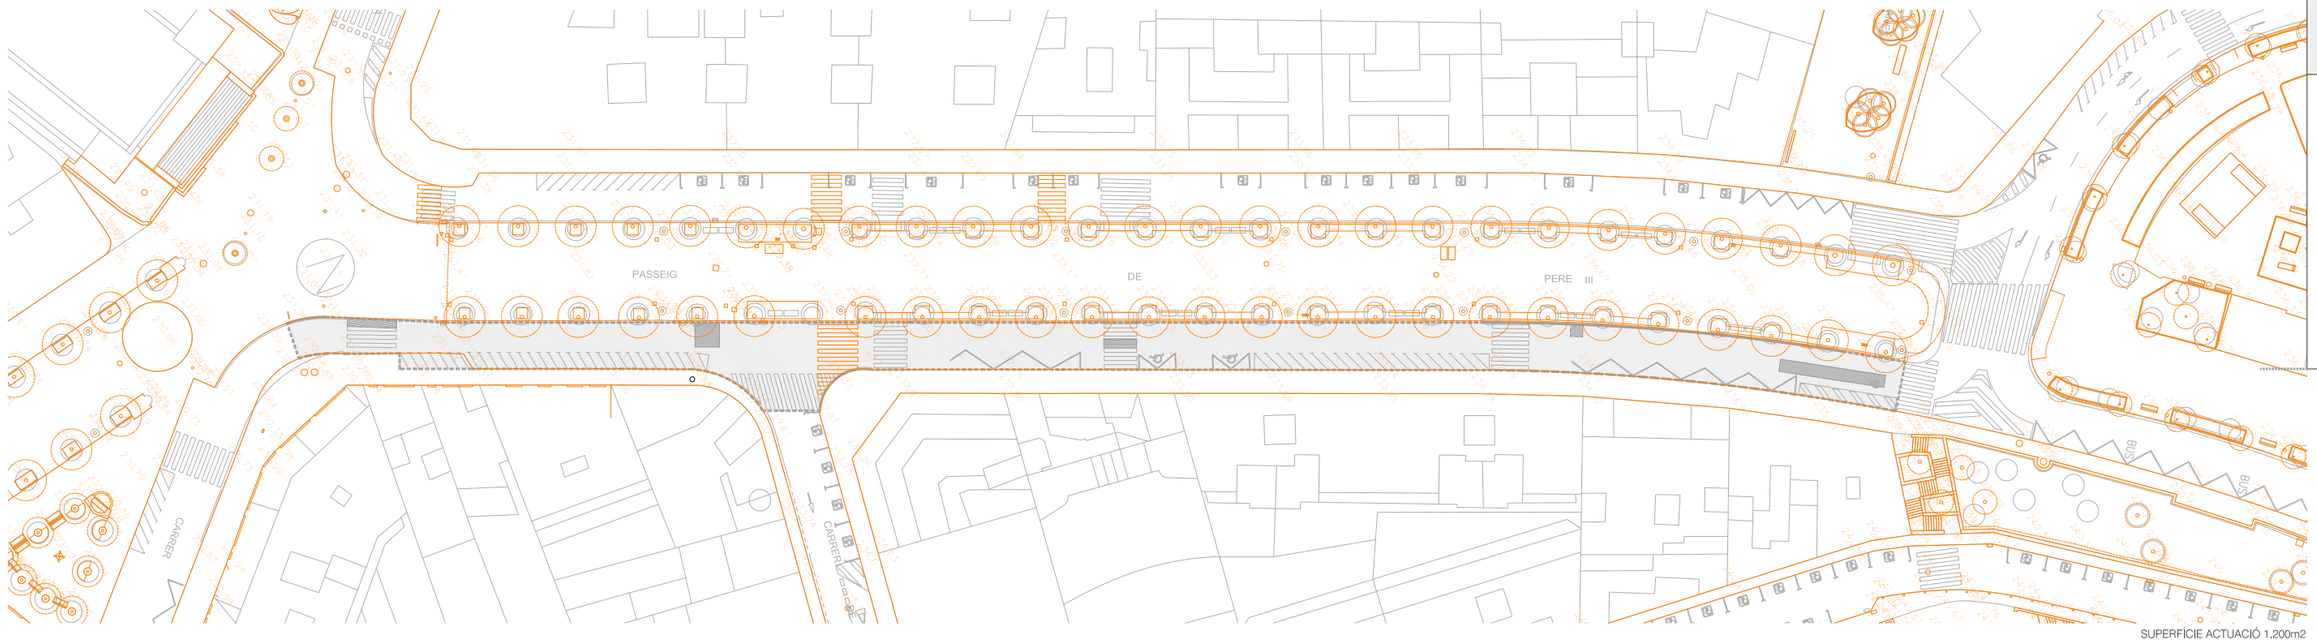


1/750

L'ARQUITECTA MUNICIPAL

ÀNGELS MAS PINTÓ

MARÇ DEL 2017

FULL 1 DE 1

**02.10**

**PROPOSTA**
**PASSEIG PERE III**

ACTUACIONS DE MILLORA DE L'ESPAI PÚBLIC 2017
ACTUACIONS EN CALÇADES

OBU 1701

REF CAD: OBU 1701_02ACTUACIONSCALÇADES.DWG

Ajuntament de Manresa
SERVEI DE TERRITORI, PLANIFICACIÓ DE LA VIA PÚBLICA

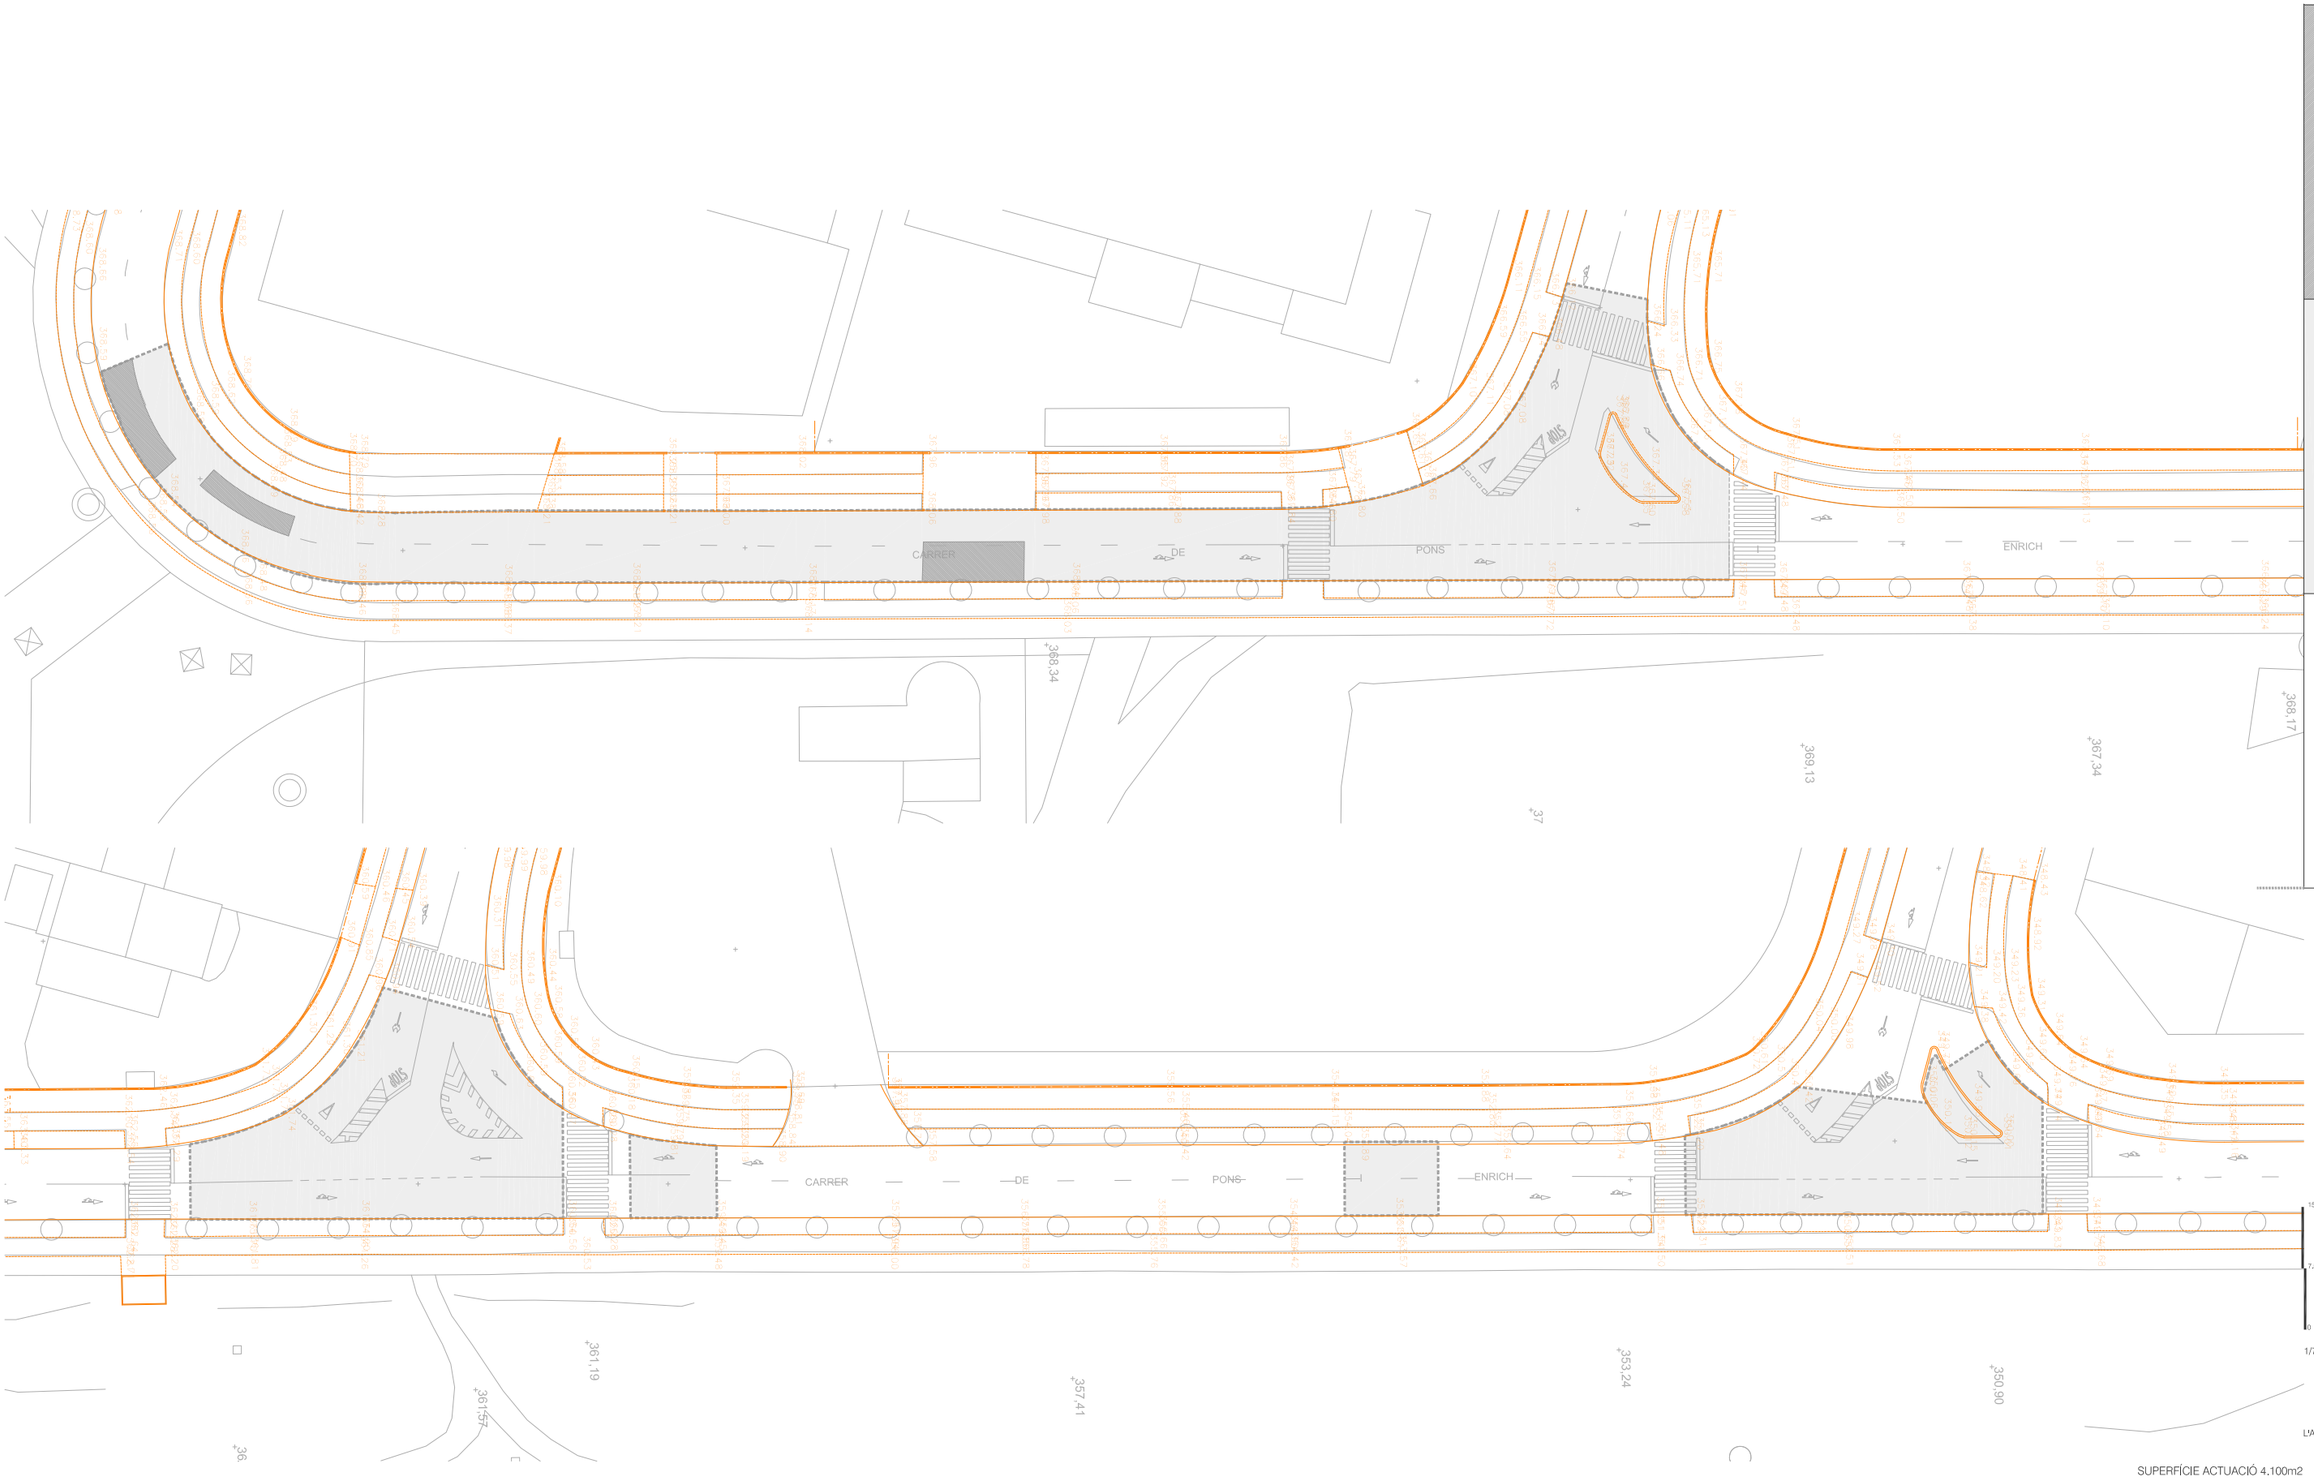


1/750

L'ARQUITECTA MUNICIPAL

SUPERFÍCIE ACTUACIÓ 4.100m2

ÀNGELS MAS PINTÓ

MARÇ DEL 2017

FULL 1 DE 1

**02.11**

**PROPOSTA**
**PONS I ENRICH**

Ajuntament de Manresa
SERVEI DE TERRITORI, PLANIFICACIÓ DE LA VIA PÚBLICA

REF CAD: OBU 1701 _02ACTUACIONSCALÇADES.DWG | OBU 1701 | ACTUACIONS DE MILLORA DE L'ESPAI PÚBLIC 2017
ACTUACIONS EN CALÇADES

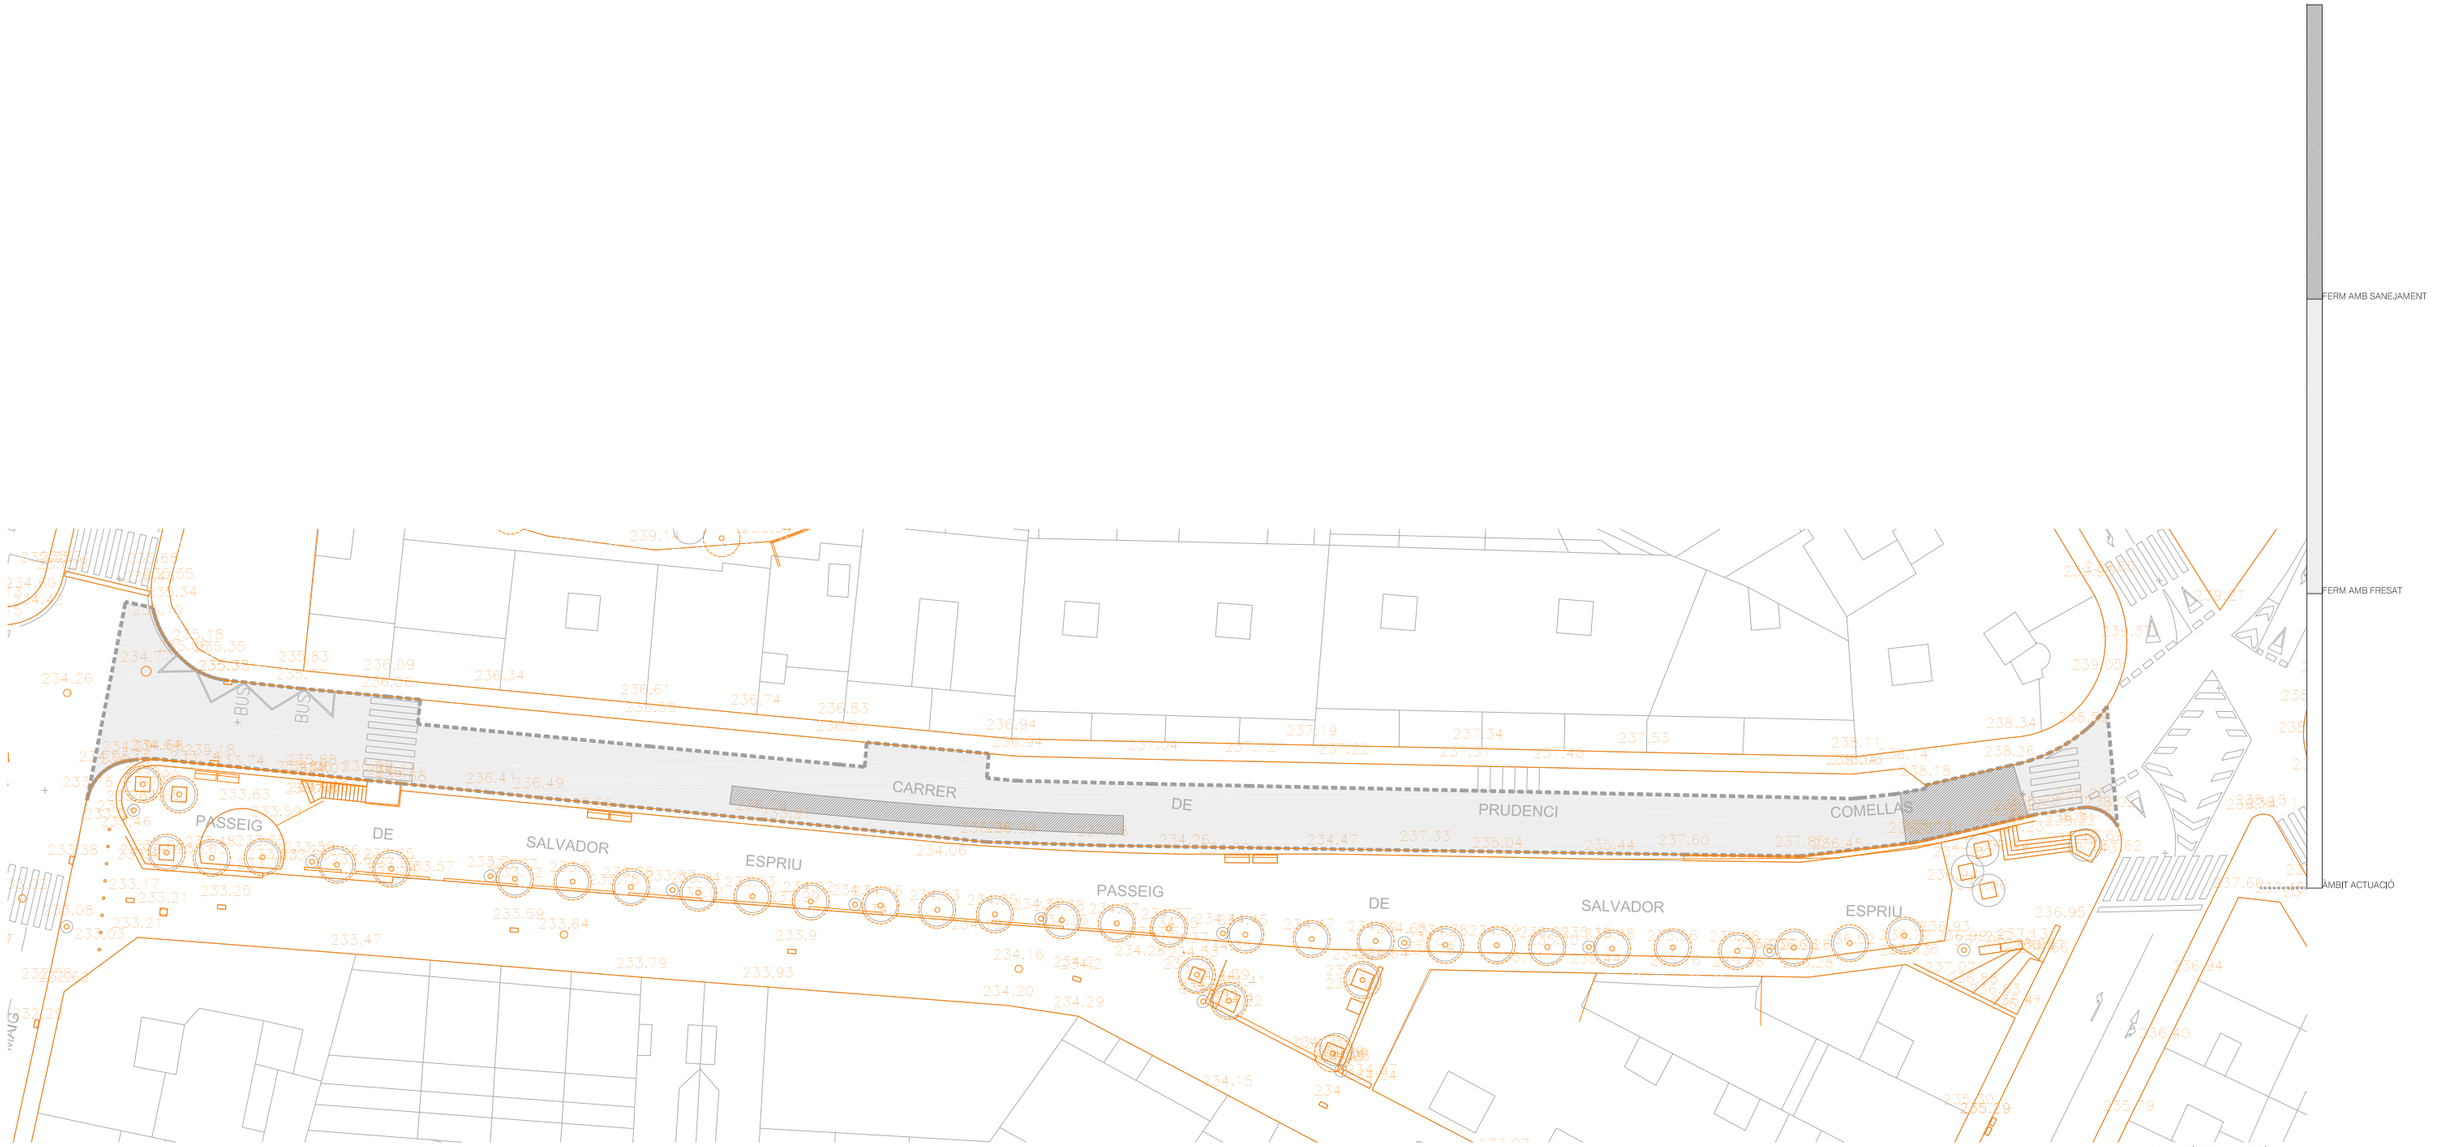


L'ARQUITECTA MUNICIPAL

ÀNGELS MAS PINTÓ

MARÇ DEL 2107

FULL 1 DE 1

**02.12**

**PROPOSTA**
**PRUDENCI COMELLAS**

ACTUACIONS DE MILLORA DE L'ESPAI PÚBLIC 2017
ACTUACIONS EN CALÇADES

OBU 1701

REF CAD: OBU 1701_02ACTUACIONSCALÇADES.DWG

Ajuntament de Manresa
SERVEI DE TERRITORI, PLANIFICACIÓ DE LA VIA PÚBLICA

SUPERFÍCIE ACTUACIÓ 902m2

30
15
0

1/1500

L'ARQUITECTA MUNICIPAL

ÀNGELS MAS PINTÓ

MARÇ DEL 2017

FULL 1 DE 1

**02.13**

**PROPOSTA**
**SANTA CATERINA**

ACTUACIONS DE MILLORA DE L'ESPAI PÚBLIC 2017
ACTUACIONS EN CALÇADES

OBU 1701

REF CAD: OBU 1701 _02ACTUACIONSCALÇADES.DWG

Ajuntament de Manresa
SERVEI DE TERRITORI, PLANIFICACIÓ DE LA VIA PÚBLICA

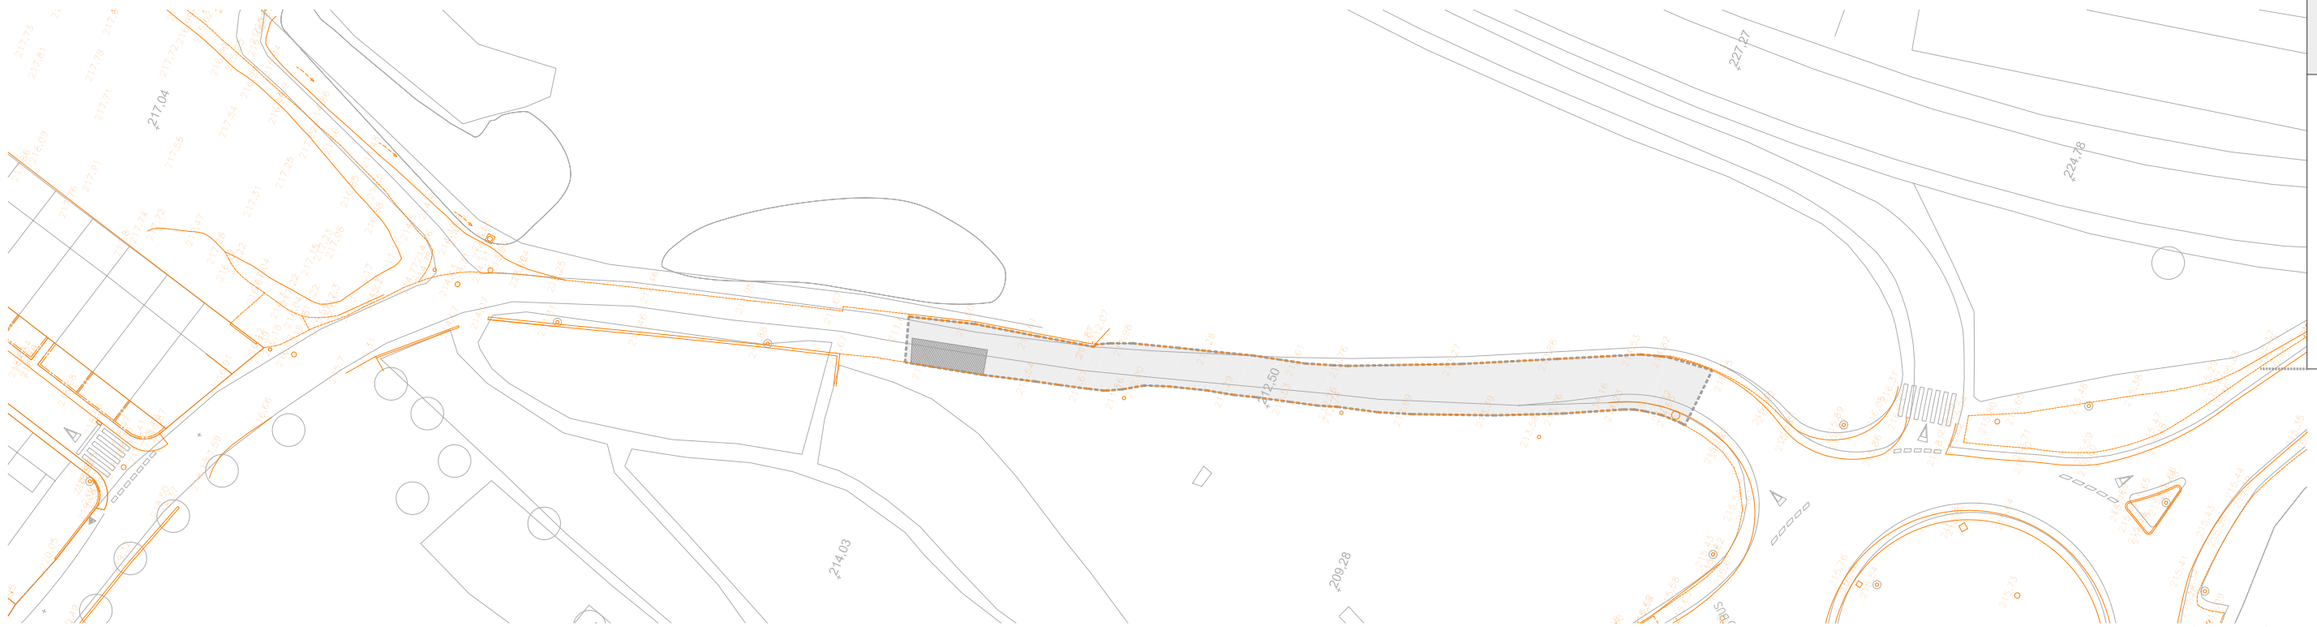


1/750

L'ARQUITECTA MUNICIPAL

ÀNGELS MAS PINTÓ

MARÇ DEL 2017

FULL 1 DE 1

**02.14**

**PROPOSTA SANT PAU**

ACTUACIONS DE MILLORA DE L'ESPAI PÚBLIC 2017
ACTUACIONS EN CALÇADES

OBU 1701

REF CAD: OBU 1701_02ACTUACIONSCALÇADES.DWG

Ajuntament de Manresa
SERVEI DE TERRITORI, PLANIFICACIÓ DE LA VIA PÚBLICA

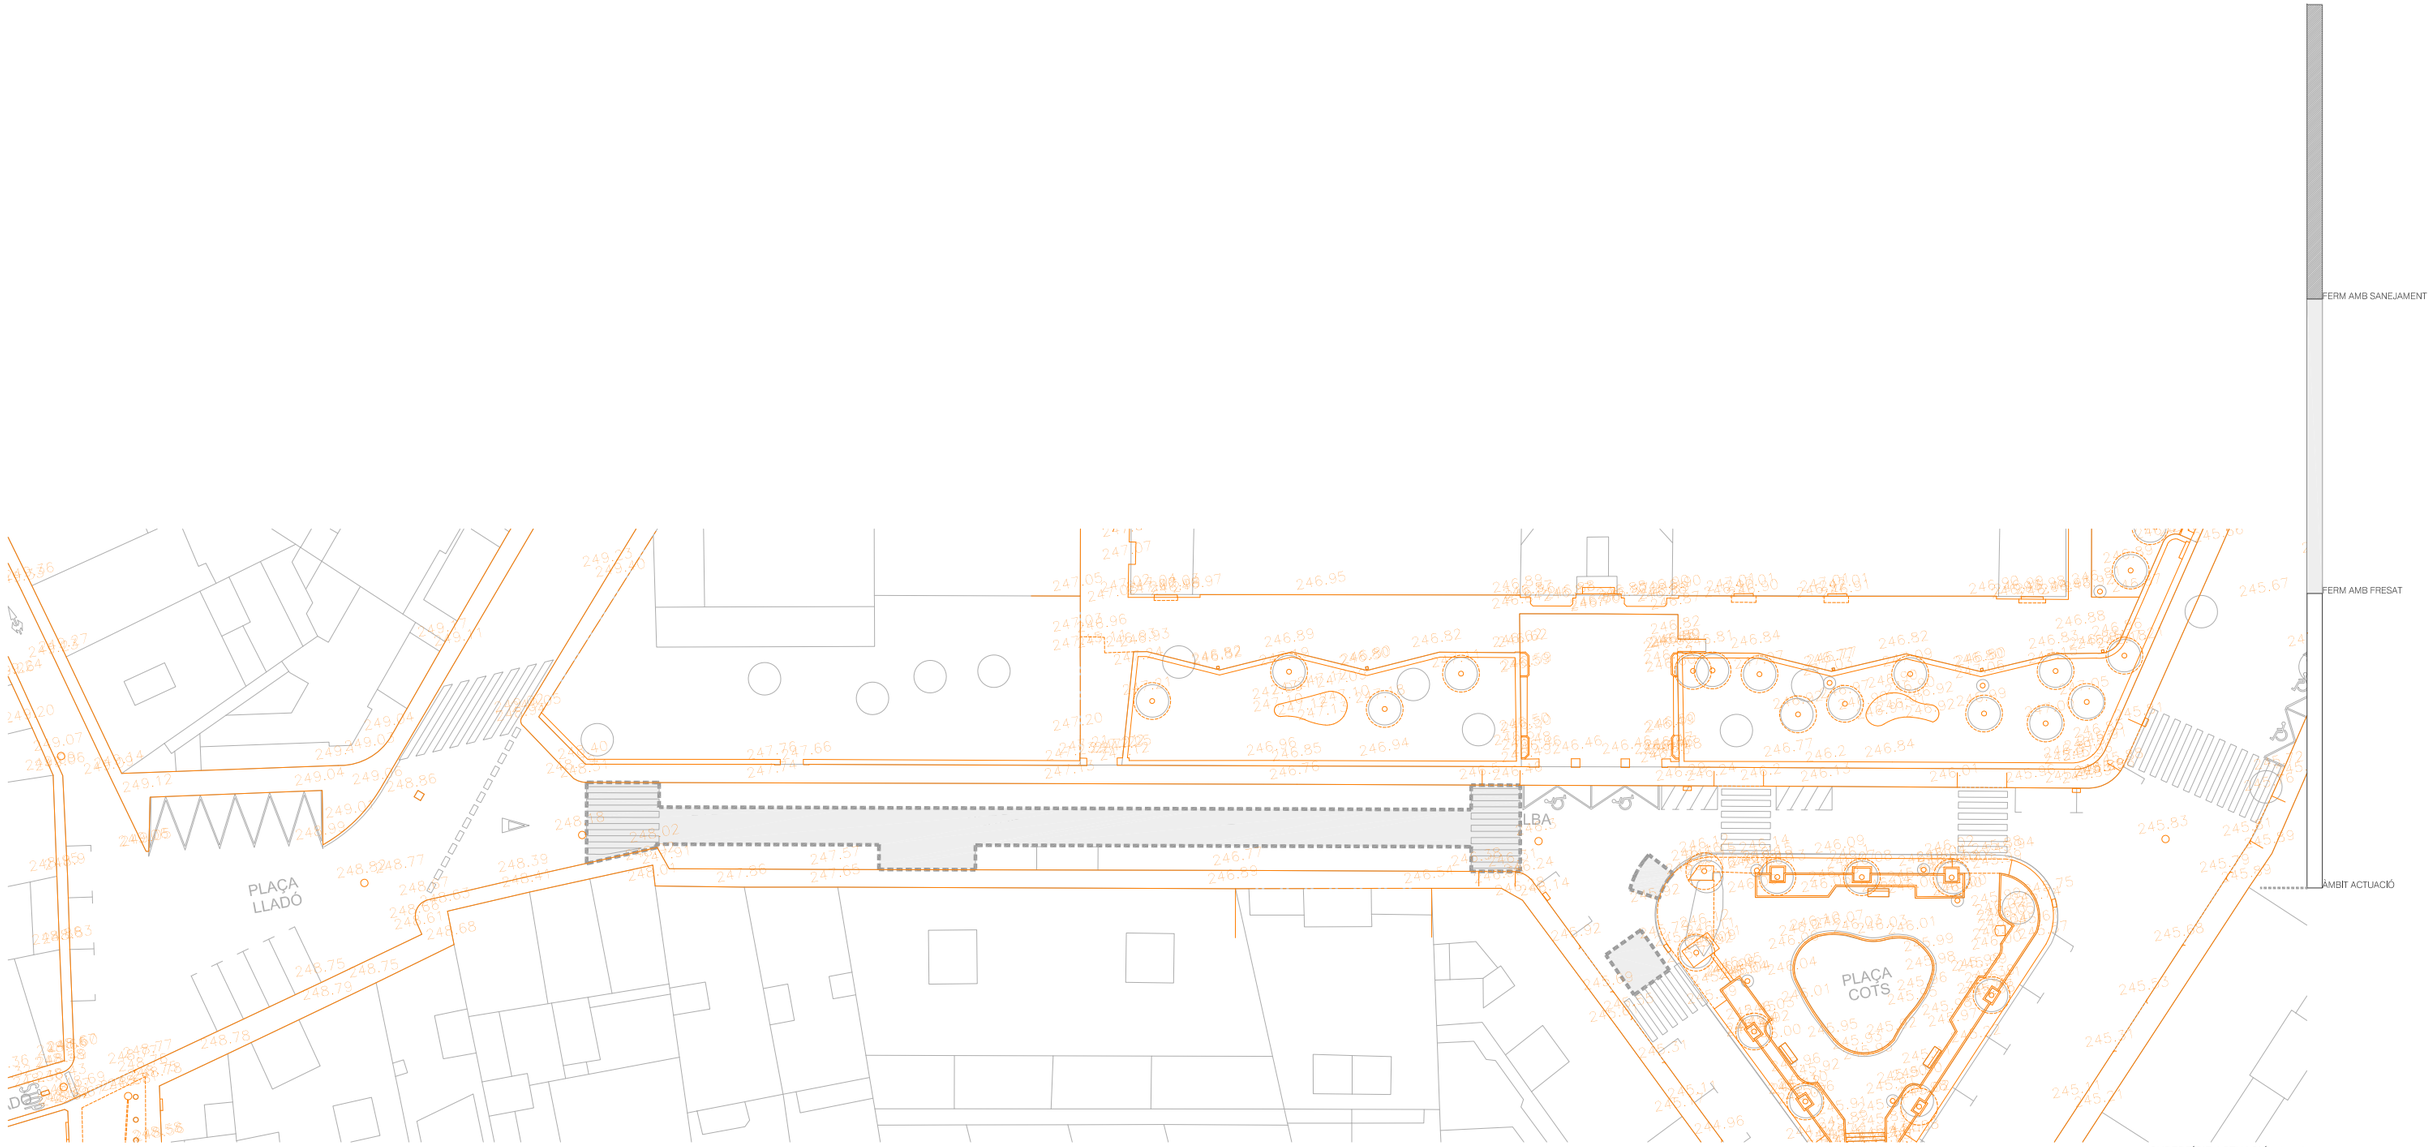


10
5
0

1/500

L'ARQUITECTA MUNICIPAL

ÀNGELS MAS PINTÓ

MARÇ DEL 2017

FULL 1 DE 1

**02.15**

**PROPOSTA**
**VERGE DE L'ALBA**

Ajuntament de Manresa
SERVEI DE TERRITORI, PLANIFICACIÓ DE LA VIA PÚBLICA

REF CAD: OBU 1701 _02ACTUACIONSCALÇADES.DWG | OBU 1701 | ACTUACIONS DE MILLORA DE L'ESPAI PÚBLIC 2017
ACTUACIONS EN CALÇADES

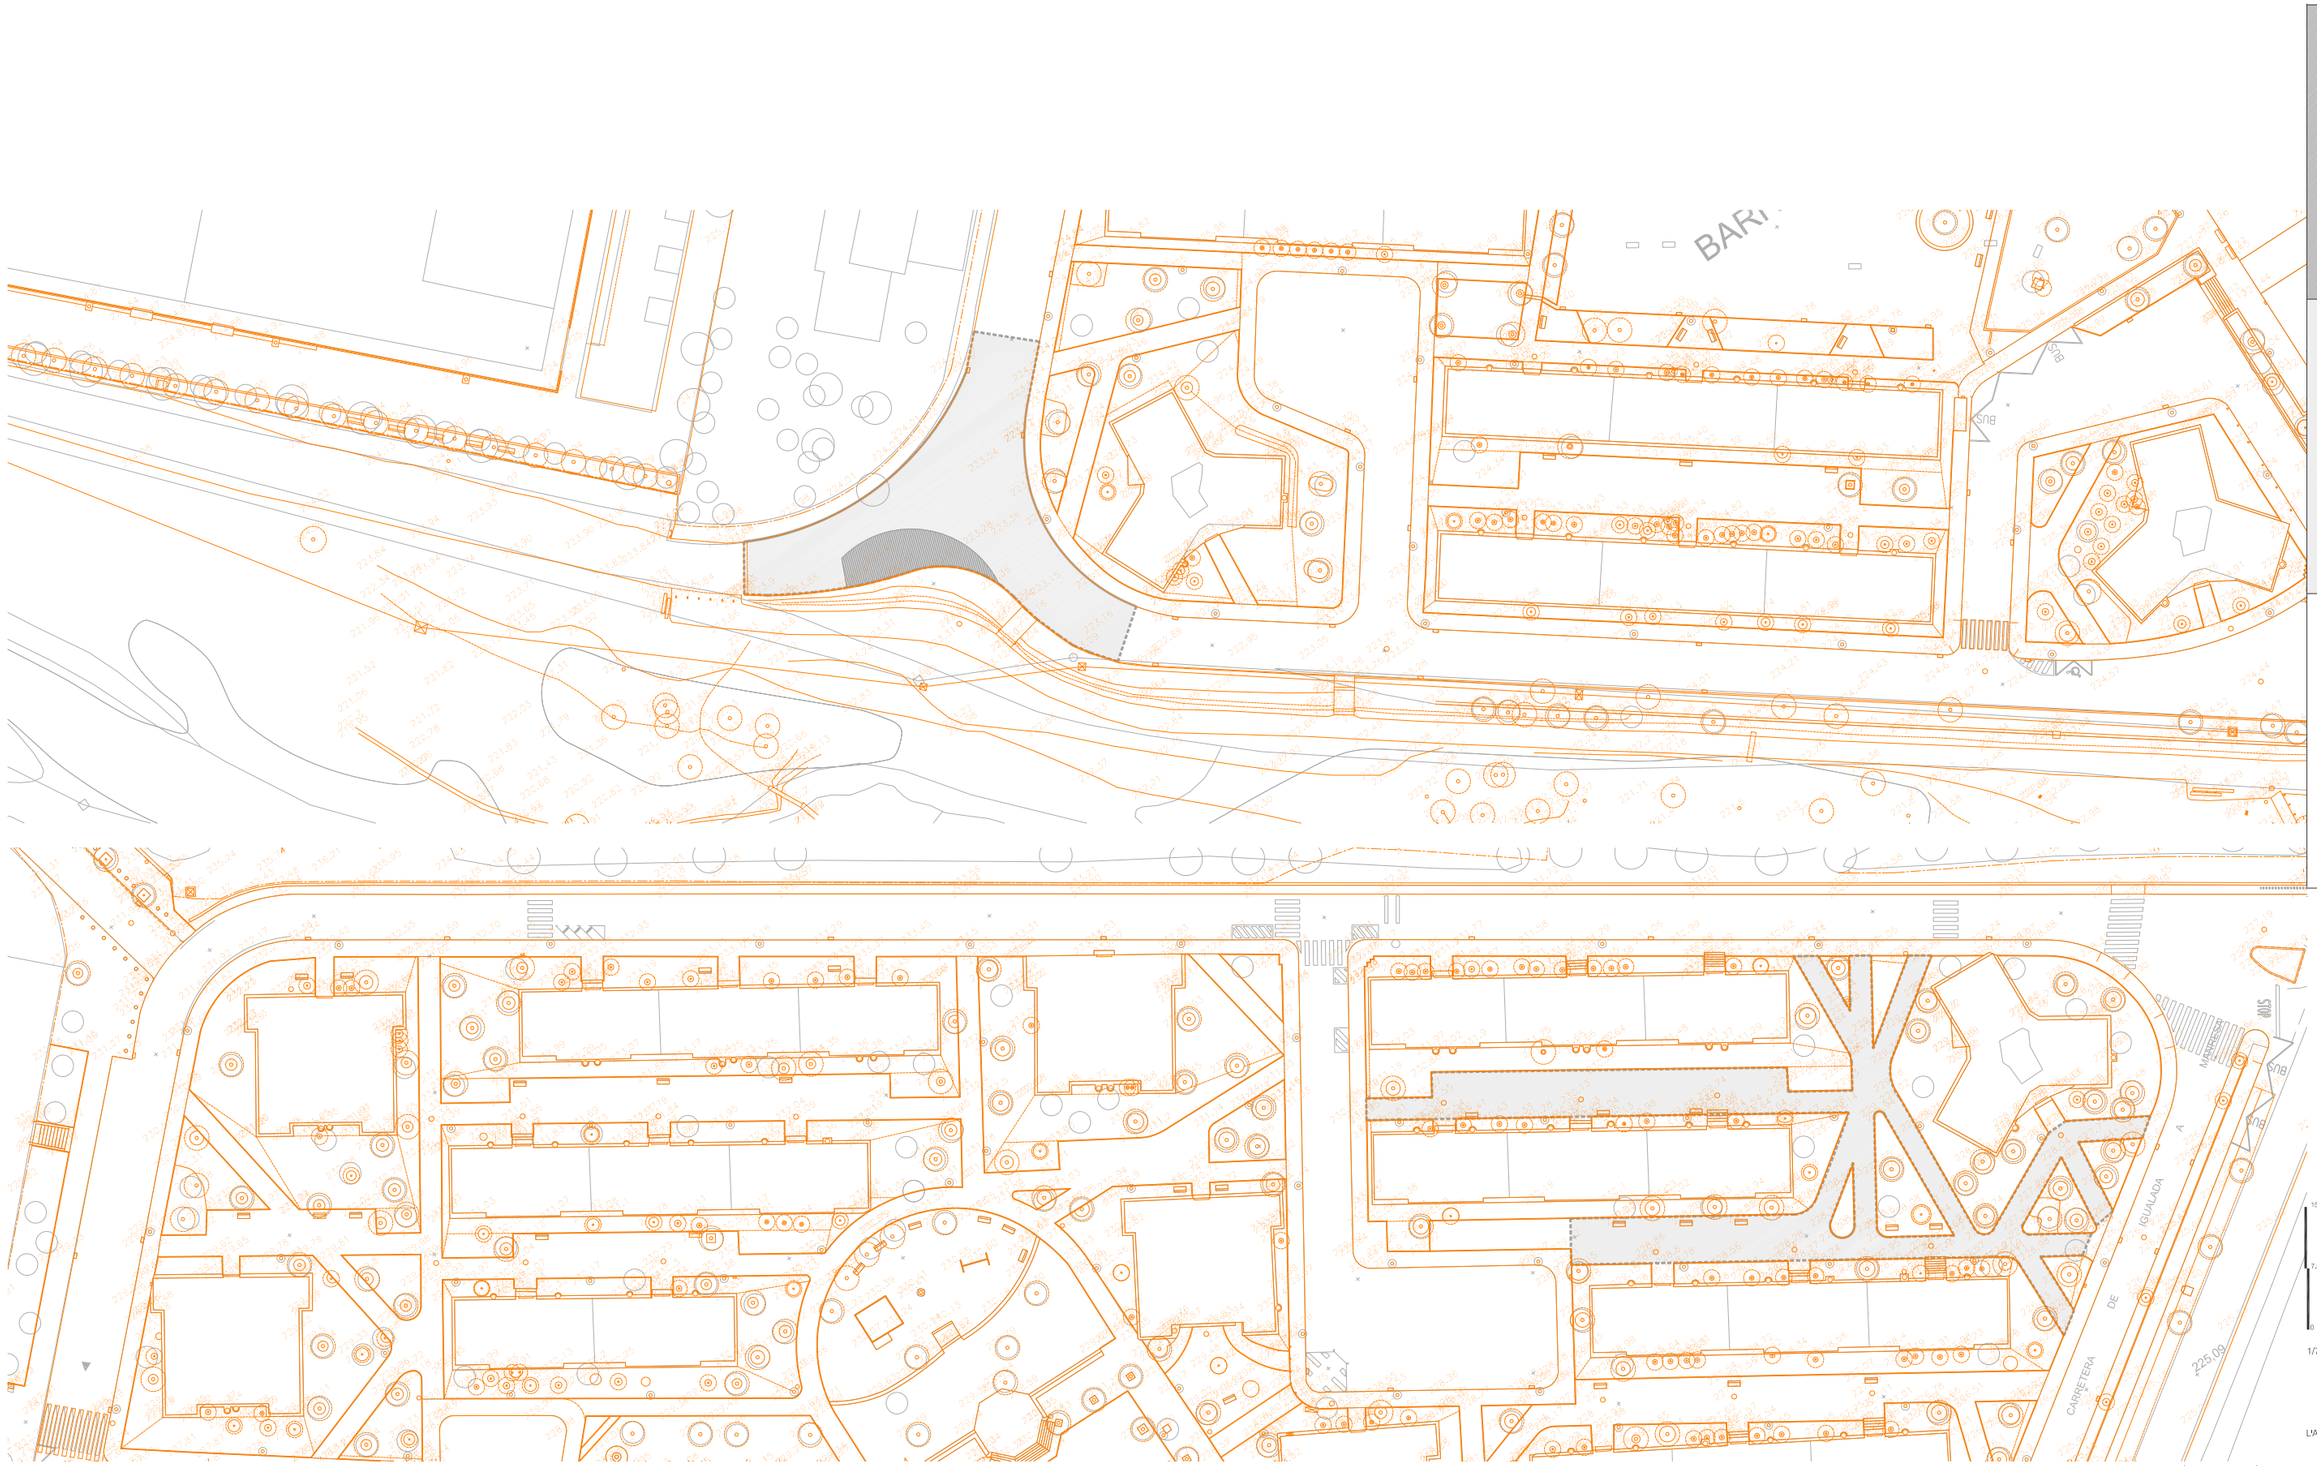


1/750

SUPERFÍCIE ACTUACIÓ 1.656m2

L'ARQUITECTA MUNICIPAL

ÀNGELS MAS PINTÓ

MARÇ DEL 2017

FULL 1 DE 1

**02.16**

PROPOSTA XUP

Ajuntament de Manresa
SERVEI DE TERRITORI, PLANIFICACIÓ DE LA VIA PÚBLICA

REF CAD: OBU 1701 _02ACTUACIONSCALÇADES.DWG | OBU 1701 | ACTUACIONS DE MILLORA DE L'ESPAI PÚBLIC 2017
ACTUACIONS EN CALÇADES

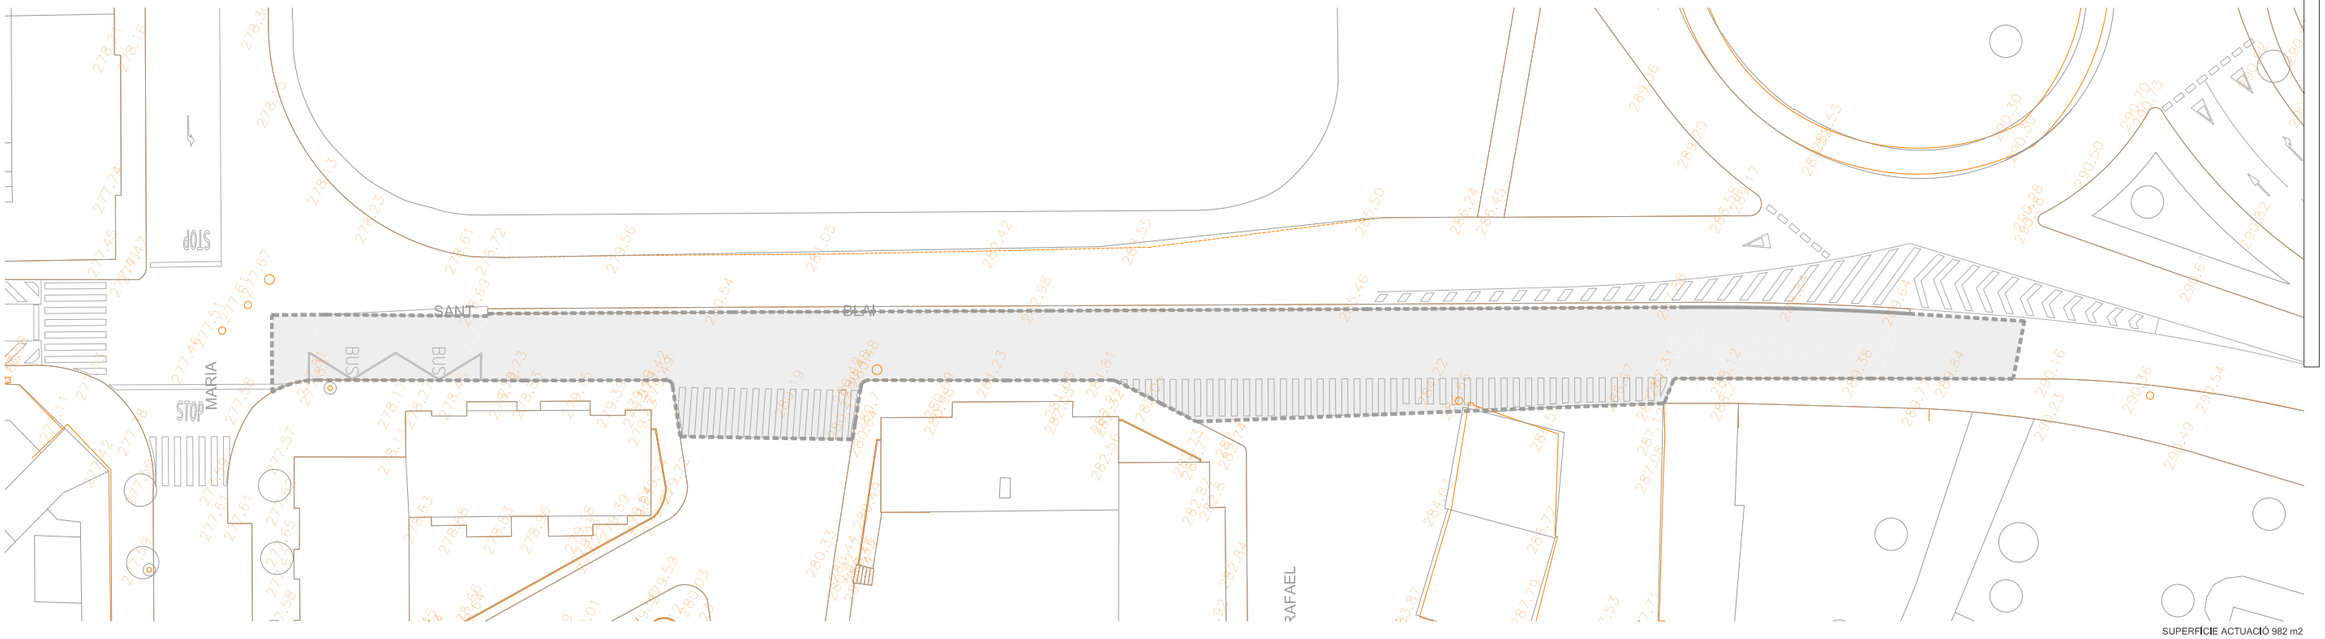


SUPERFÍCIE ACTUACIÓ 982 m2

10
5
0

1/500

L'ARQUITECTA MUNICIPAL

ÀNGELS MAS PINTÓ

MARÇ DEL 2017

FULL 1 DE 1

**04**

**PROPOSTA**
**SANT BLAI, OEST**

Ajuntament de Manresa
SERVEI DE TERRITORI, PLANIFICACIÓ DE LA VIA PÚBLICA

REF CAD: SANTBLAI.DWG

ACTUACIONS EN CALÇADES. MILLORES

ACTUACIONS EN CALÇADES. MILLORES

ACTUACIONS DE MILLORA DE L'ESPAI PÚBLIC 2017

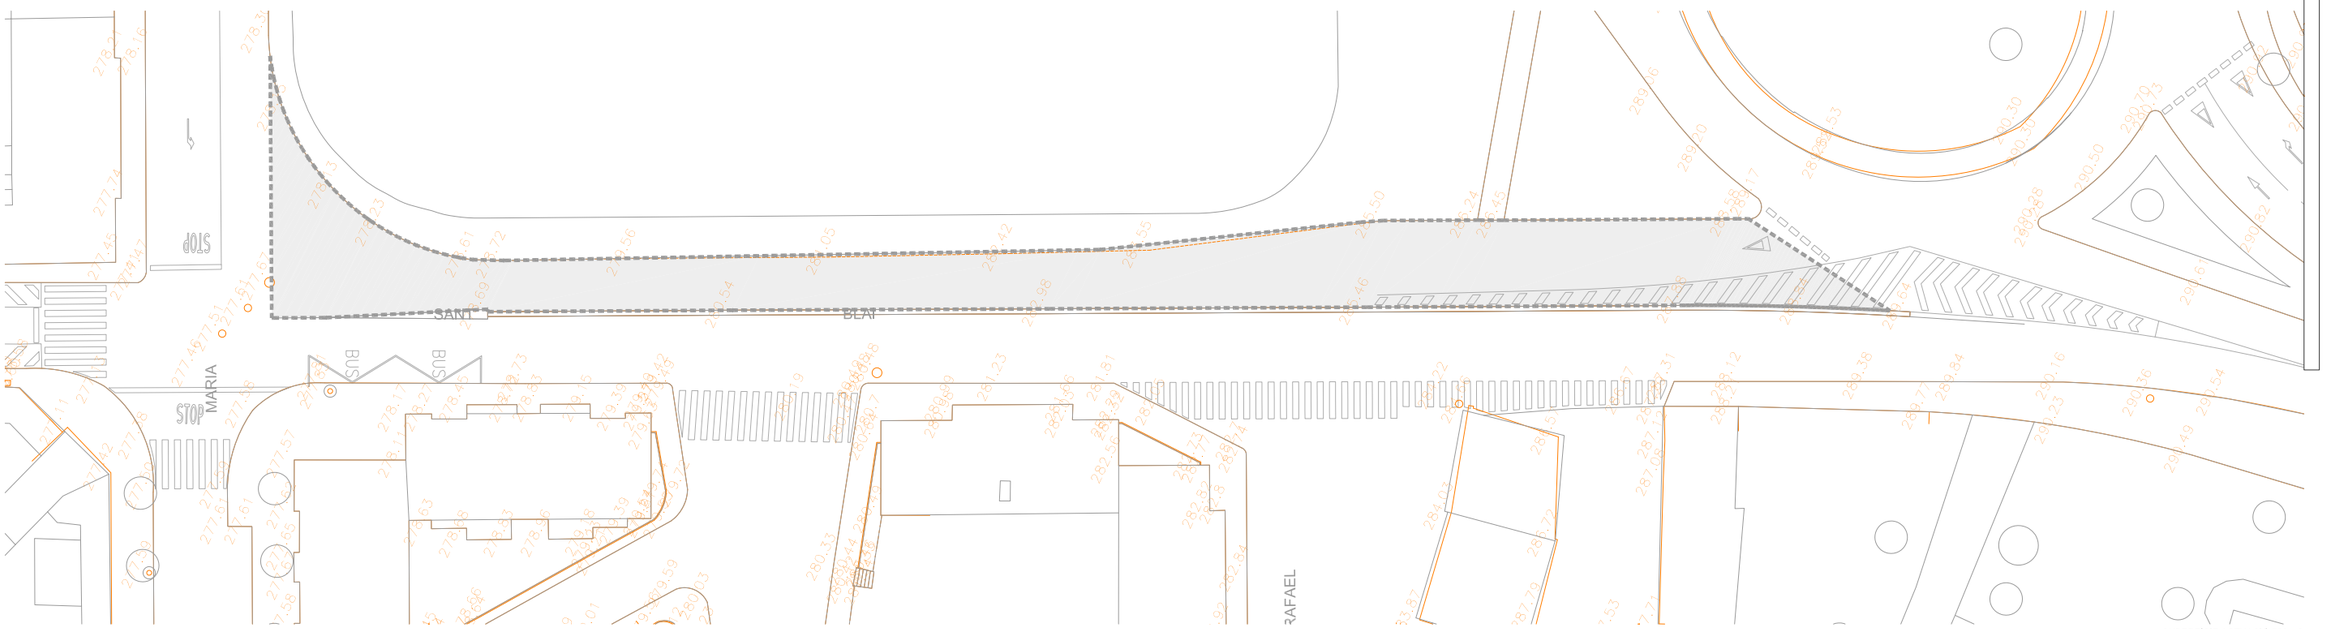


SUPERFÍCIE ACTUACIÓ 762 m2

10
5
0

1/500

L'ARQUITECTA MUNICIPAL

ÀNGELS MAS PINTÓ

MARÇ DEL 2017

FULL 1 DE 1

**03**

**PROPOSTA**
**SANT BLAI. EST**

Ajuntament de Manresa
SERVEI DE TERRITORI, PLANIFICACIÓ DE LA VIA PÚBLICA

REF CAD: SANTBLAI.DWG

ACTUACIONS EN CALÇADES. MILLORES

ACTUACIONS DE MILLORA DE L'ESPAI PÚBLIC 2017
ACTUACIONS EN CALÇADES. MILLORES

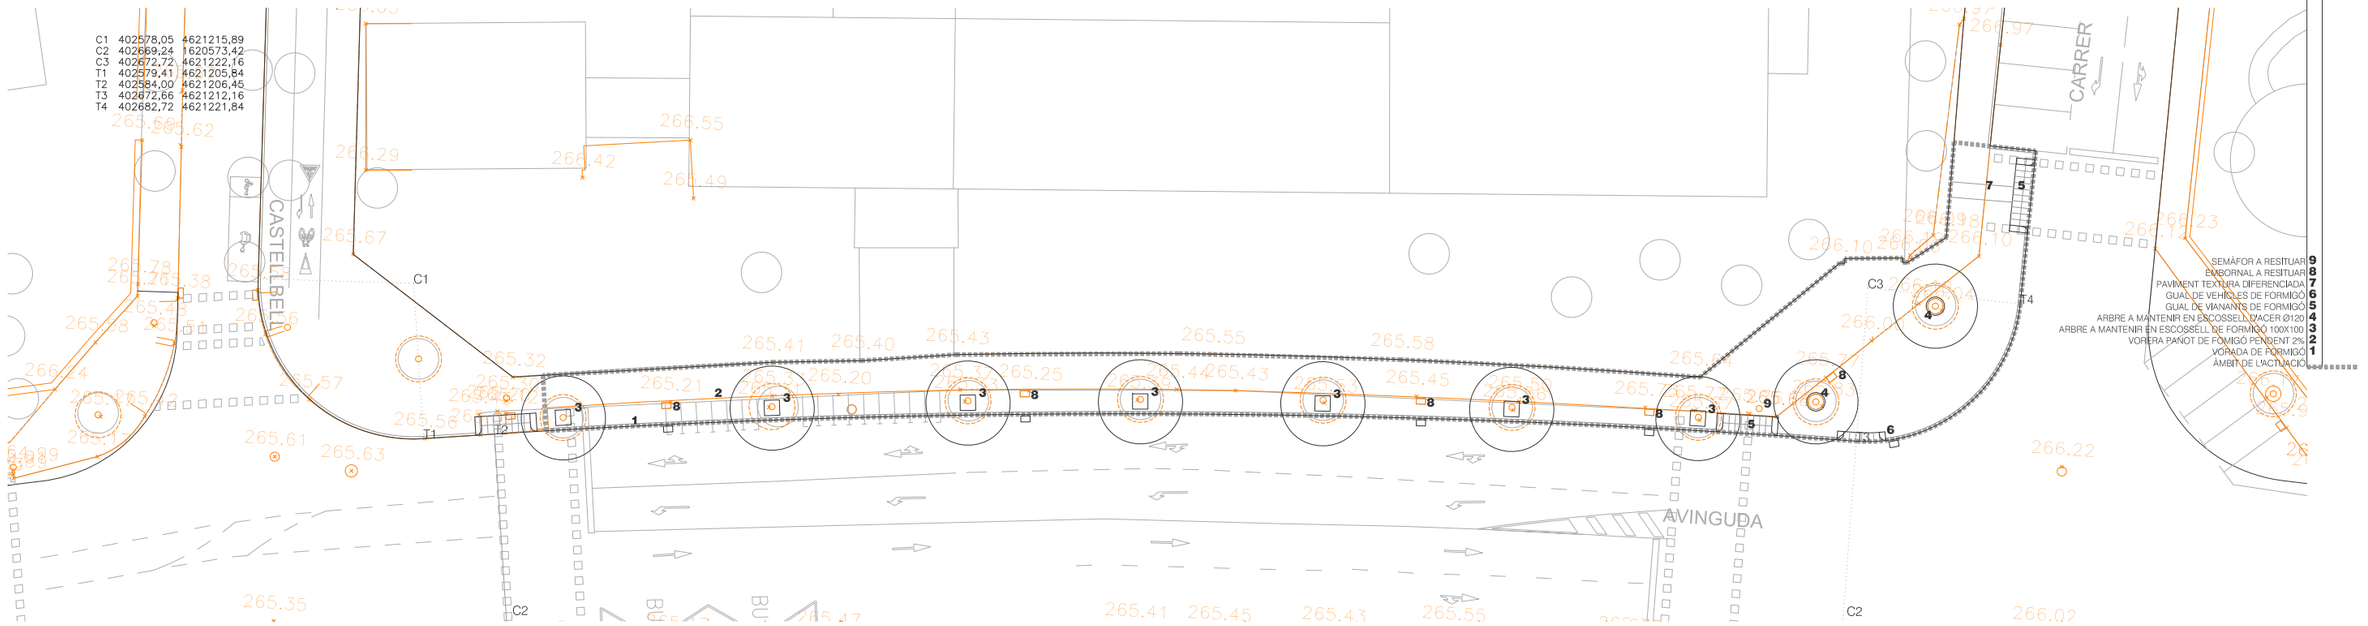


1/400

L'ARQUITECTA MUNICIPAL

ÀNGELS ,AS PINTÓ

MARÇ DEL 2017

FULL 1 DE 1

**01**

**PROPOSTA**

**AMPLIACIÓ VORERA BASES DE MANRESA**

ACTUACIONS DE MILLORA DE L'ESPAI PUBLIC 2017

ACTUACIONS EN CALÇADES. MILLORES

/N REF CAD: AMPLIACIÓVORERABASESUPCDEF.DWG

Ajuntament de Manresa

SERVEI DE TERRITORI, PLANIFICACIÓ DE LA VIA PÚBLICA