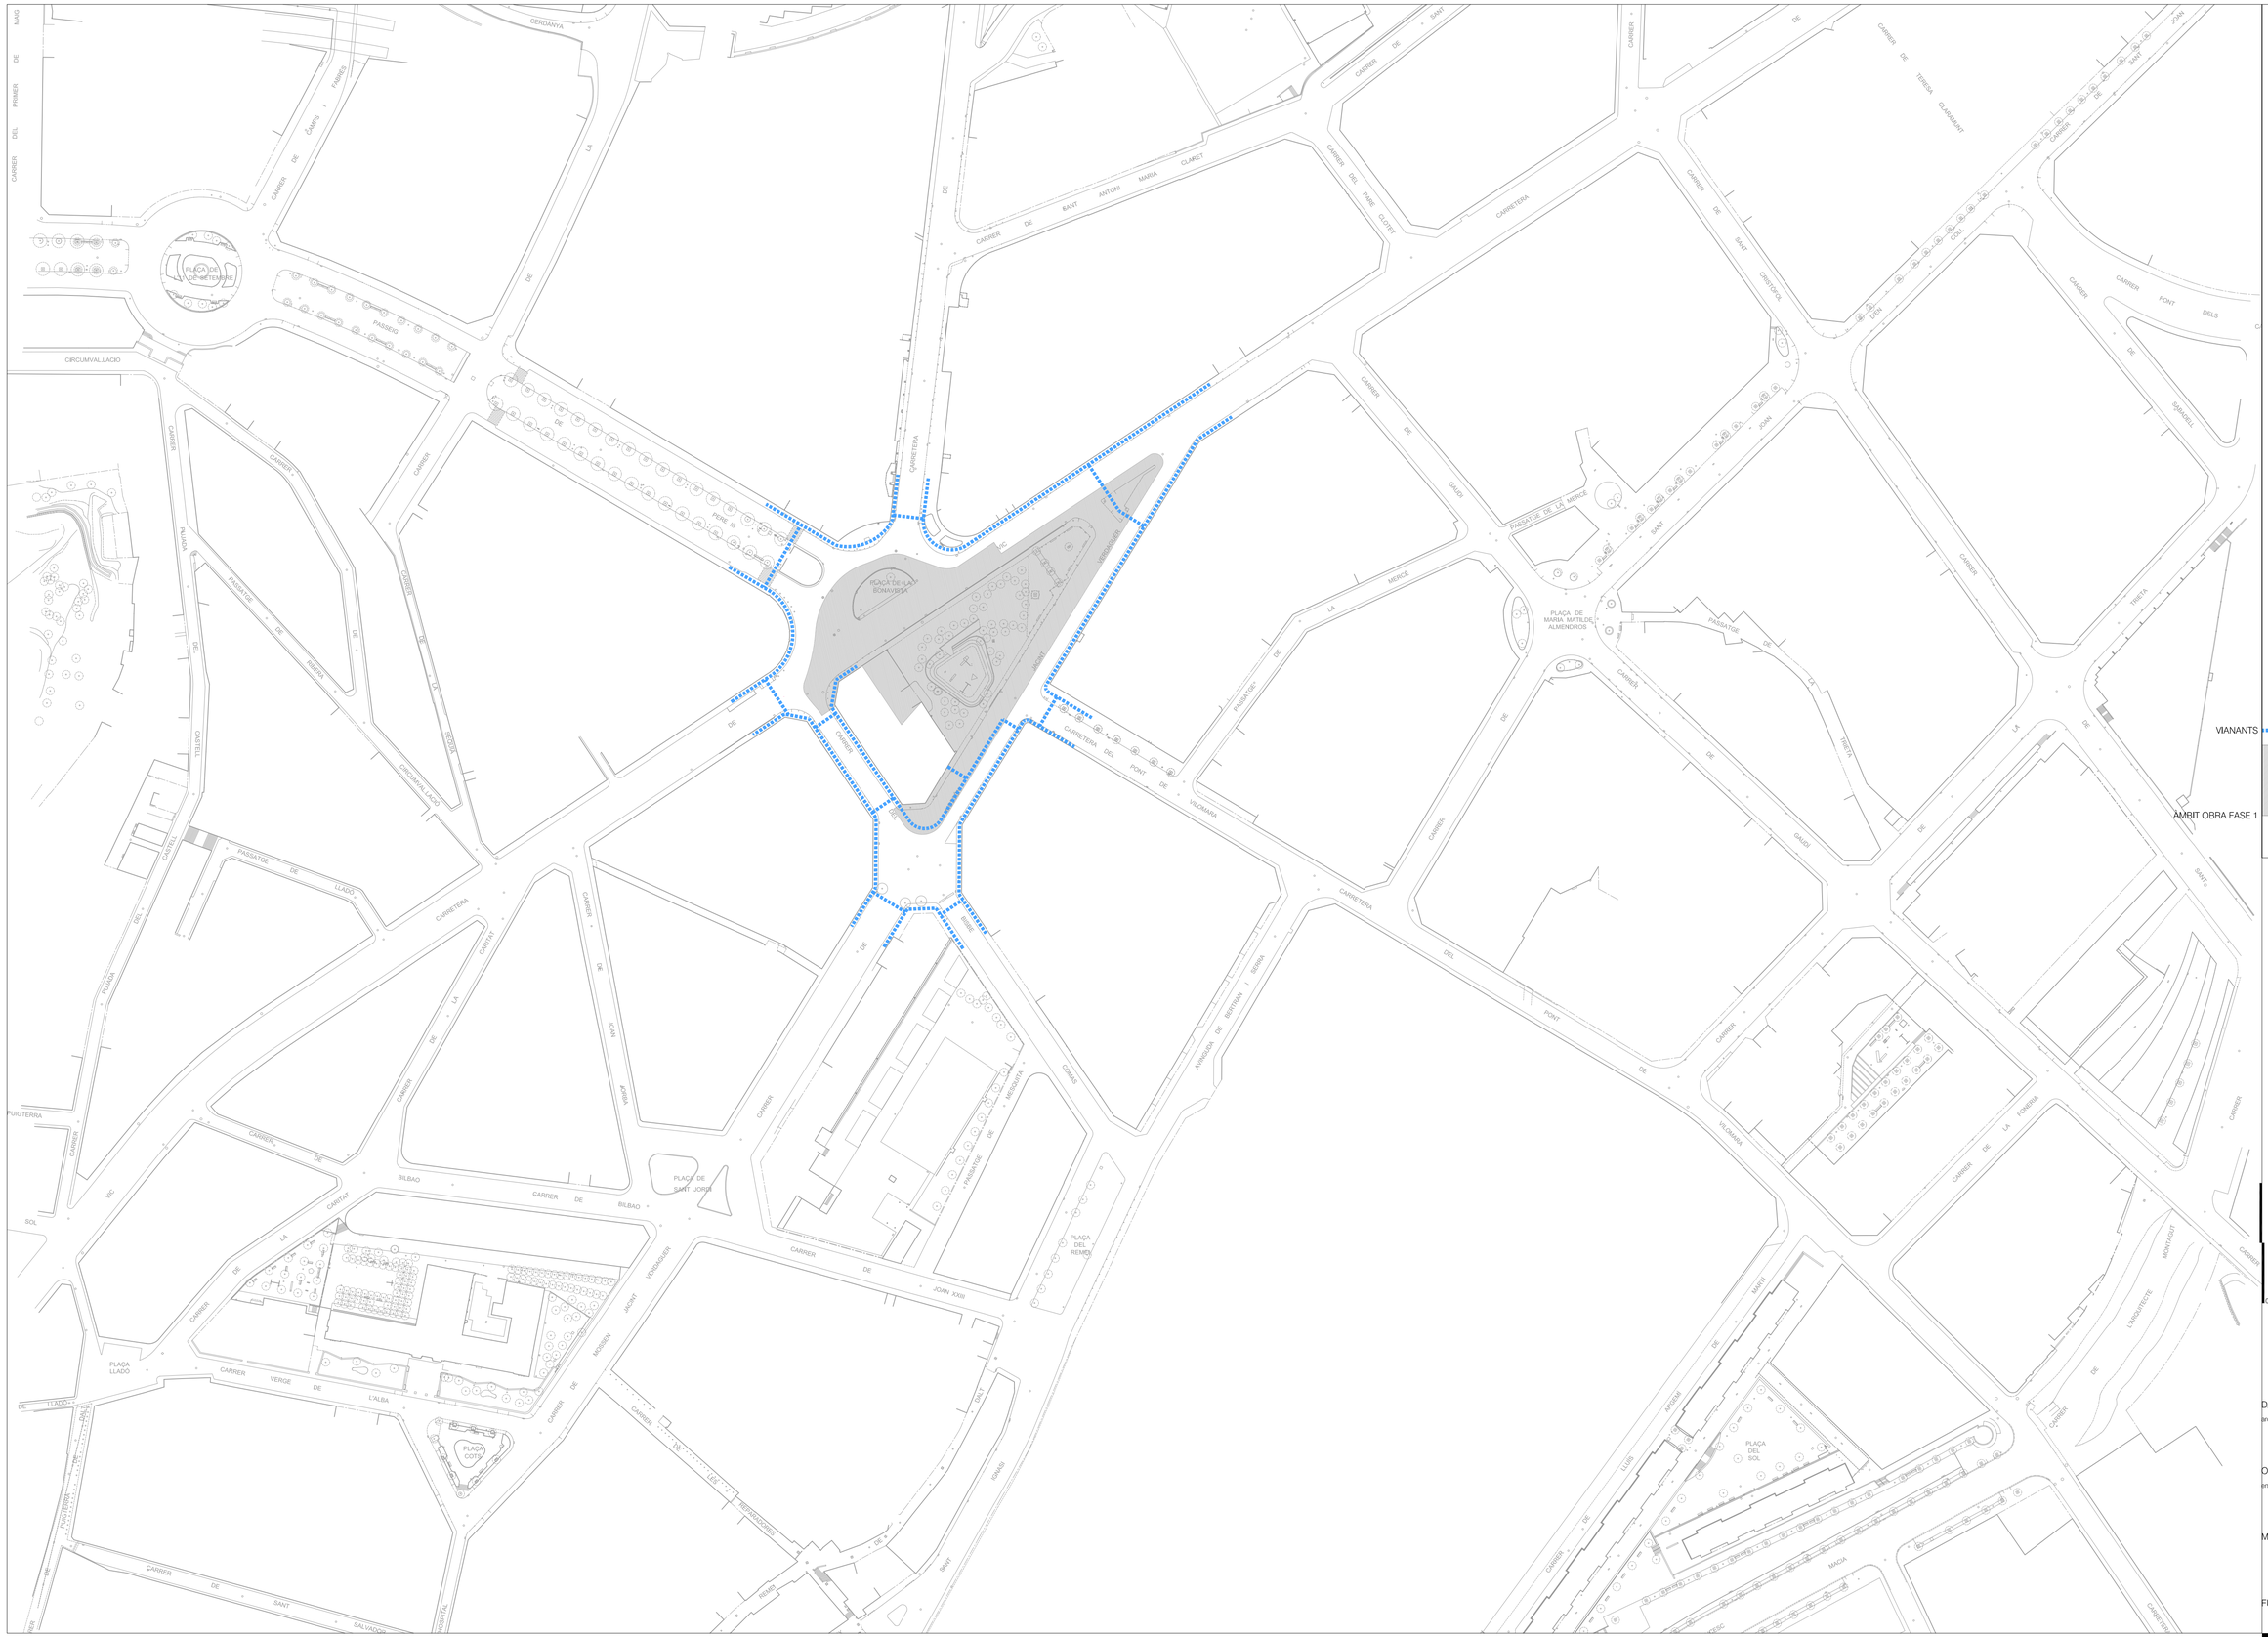

DAVID CLOSES NUÑEZ
arquitecte municipal

ORIOL PUIG MARTÍ
enginyer tècnic obra pública

MAIG 2017

FULL 1 DE 1

M02

OBRES
MOBILITAT VIANANTS FASE 1a

Ajuntament de Manresa
SERVEI DE PROJECTES URBANS. ESPAIS PÚBLICS

DIBUIXAT: JORDI PADRÓ SANLLEHI | REF CAD: POU1501MXX.dwg | POU 1501 | PROJECTE TRAM INICIAL CARRETERA SANTPEDOR I ROTONDA BONAVISTA